


LIVELLO 0,00

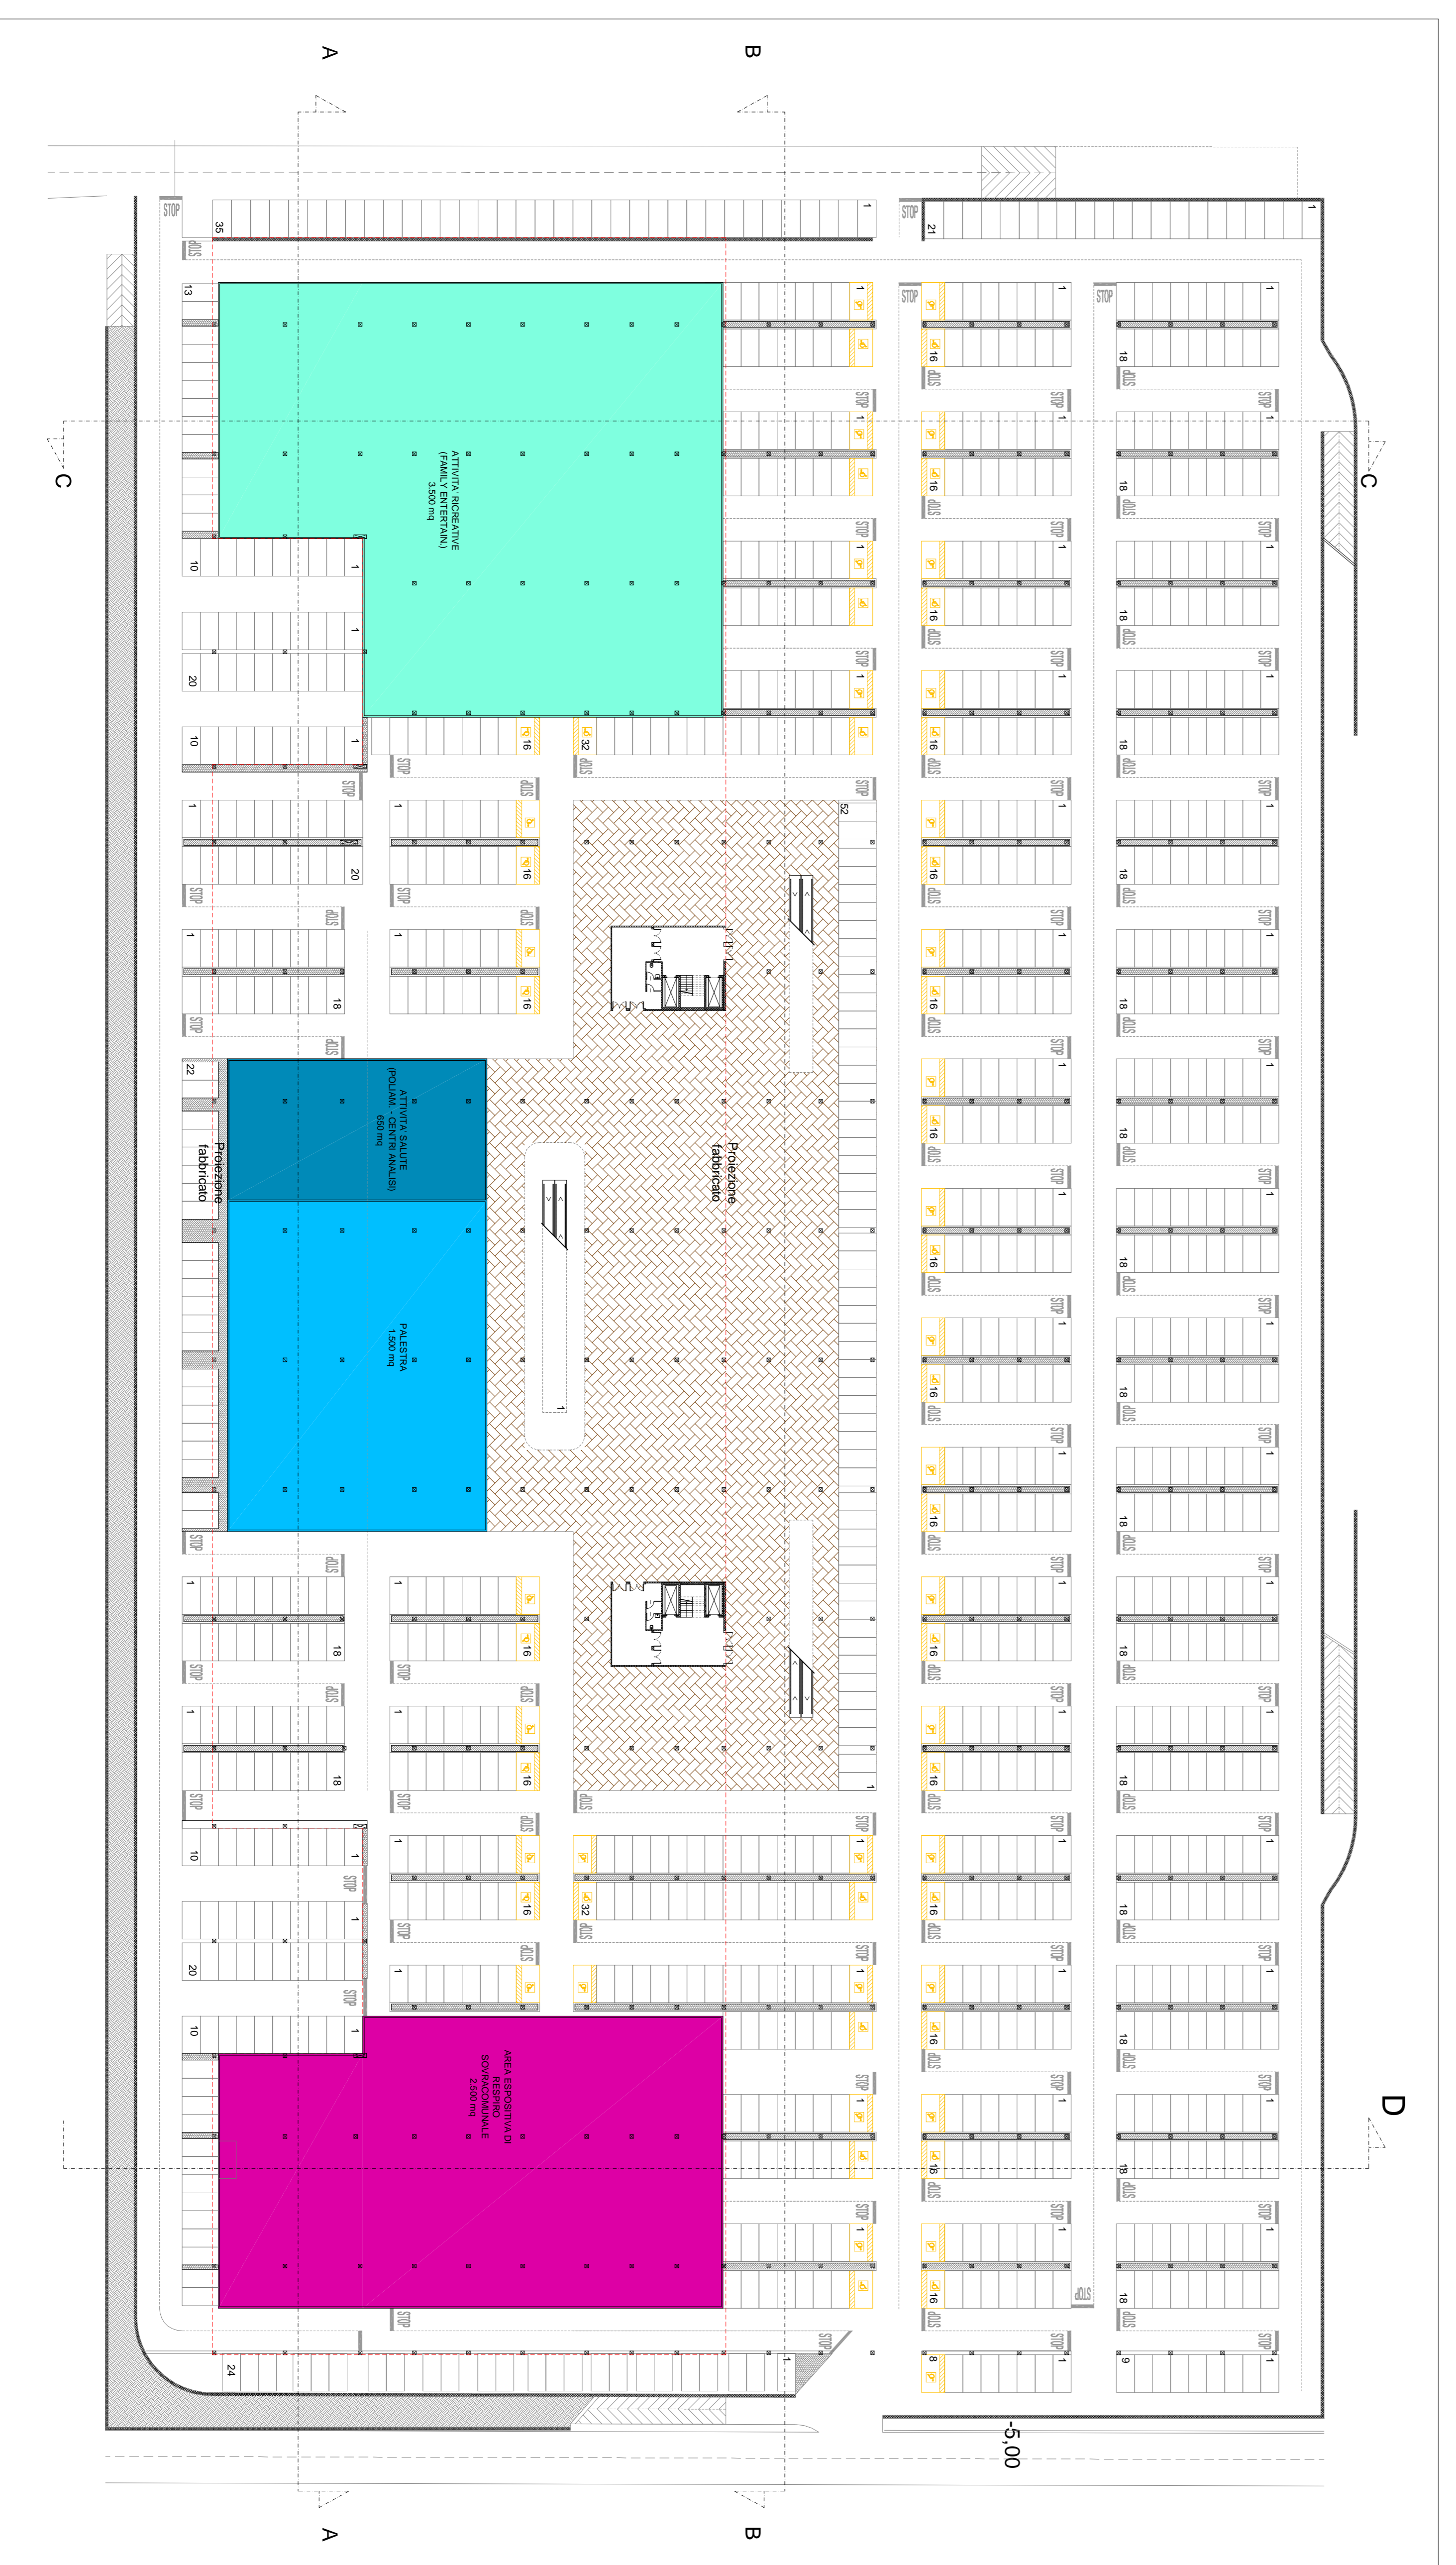

LIVELLO -5,00

LEGENDA

- GSV < 5.000mq - Ipemeritato - Alimenti o maie
- Vicinato < 250mq - Commerciale non Alimentare
- MSV da 251mq a 1.500mq - Commerciale non Alimentare
- Reservazione - Servizi
- MSV da 1501mq a 2500mq - Commerciale non Alimentare
- Mail e servizi

SERVIZI - LIVELLO -5,00

- Attività ricreative - Family entertainment
- Attività sportive - Palestra
- Attività salute - Polambulatorio - Centro analisi
- Aree separate di respiro sovcomunale

COMUNE DI POTENZA
REGIONE BASILICATA

CENTRO COMMERCIALE
AREA INDUSTRIALE DI POTENZA

RICHIEDENTE:
RETAIL BUILDING S.r.l.
Via S. Maria Maddalena 190
74100 Potenza (Pot) - Tel. 0971 4410

PROGETTISTA:
Dati Lig. Associati Studio
Via S. Maria Maddalena 190
74100 Potenza (Pot) - Tel. 0971 4410

TITOLO ELABORATO:
PIANTA PIANO - QUOTA -5,00 c/000

COORDINAMENTO PROGETTUALE:


CONSULENTE SPECIALISTICO:

N. Rev.: _____ **Data:** _____

Scale: 1:500

Data emissione: 05/05/2014

n° elaborato: 07



Questo disegno è un progetto preliminare. Il cliente è tenuto a verificare che i dati e i contenuti siano corretti e completi. Il progettista non è responsabile per l'uso non autorizzato del disegno.