


LIVELLO +5,50

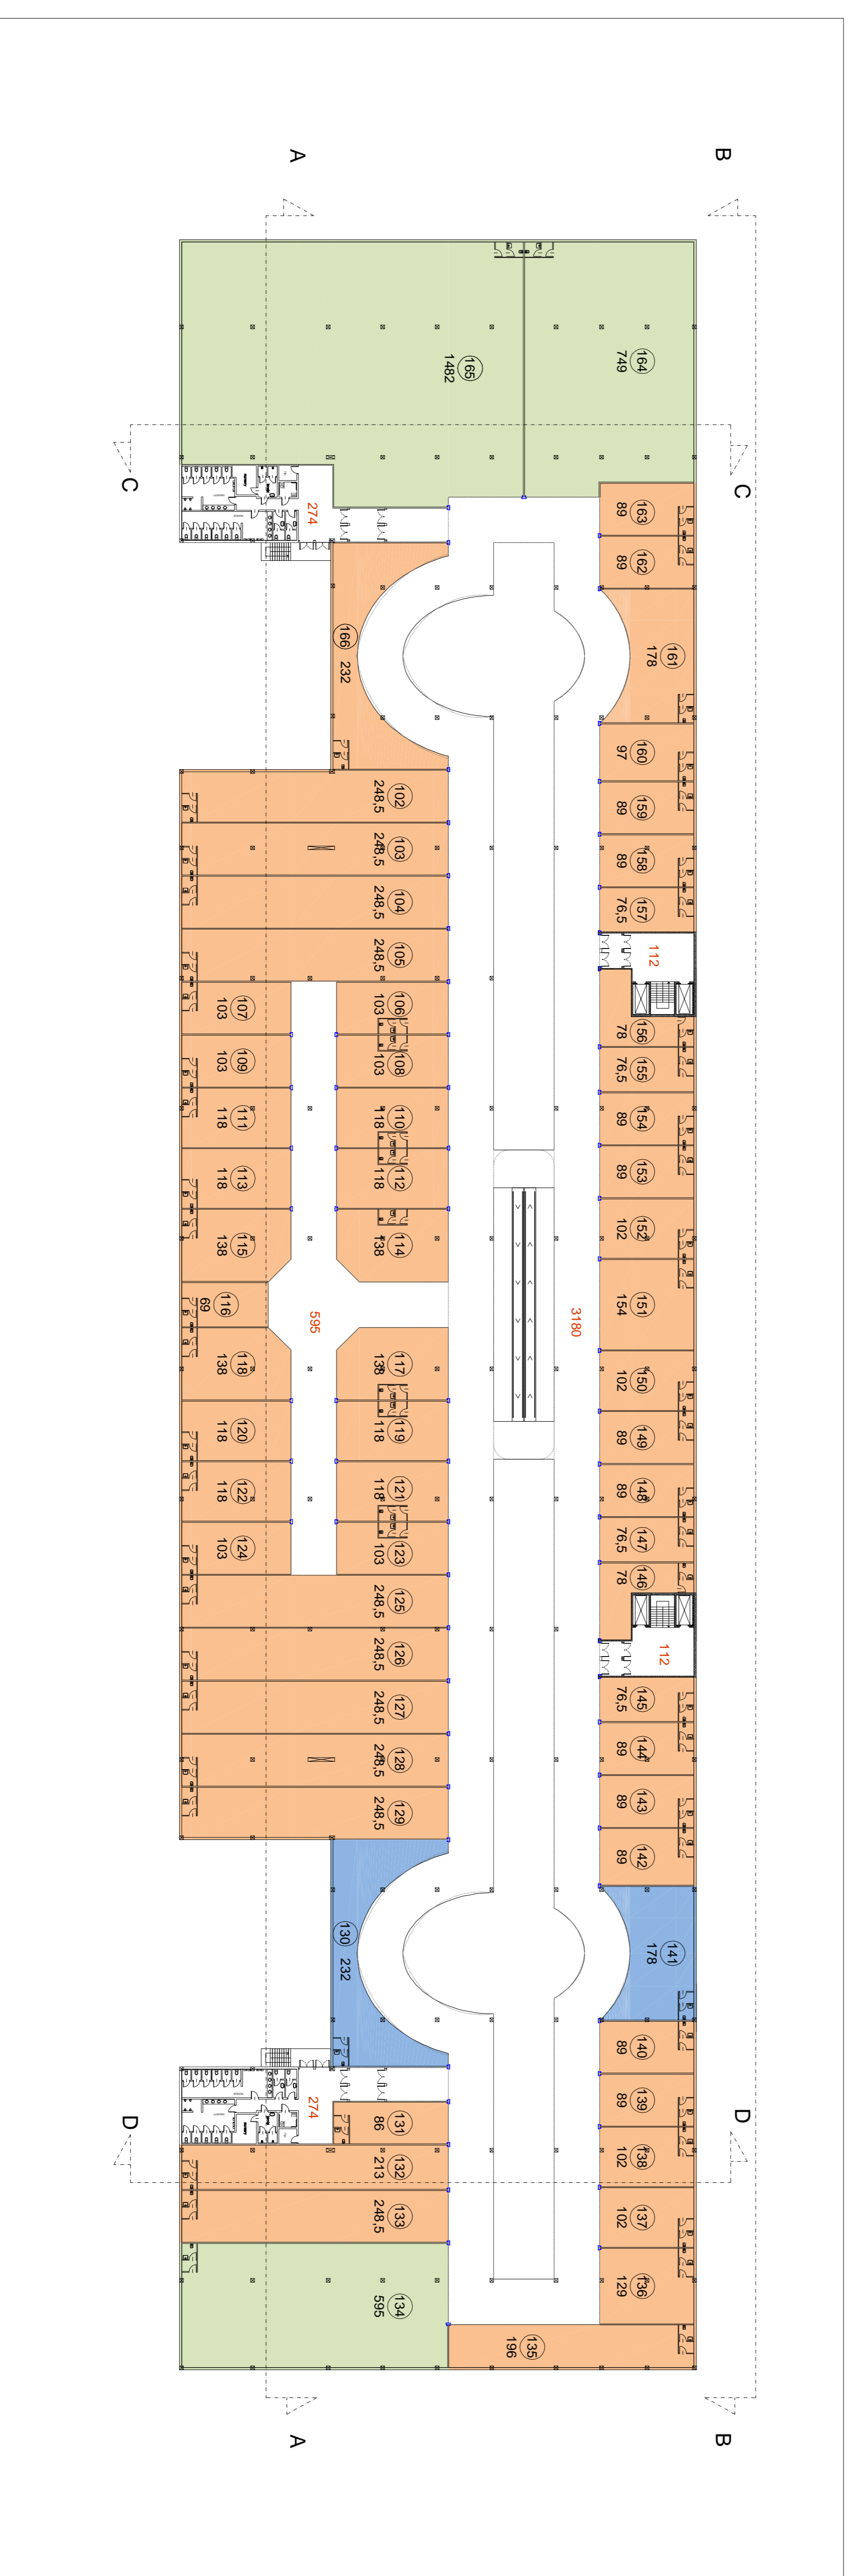

LIVELLO +11,00

LEGENDA	
	GSV < 5.000mq - Ipemercato - Alimentari o maki
	Vicario < 250mq - Commerciale non Alimentare
	MSV da 251mq a 1.500mq - Commerciale non Alimentare
	Reservazione - Servizi
	MSV da 1501mq a 2500mq - Commerciale non Alimentare
	Maki e servizi



COMUNE DI POTENZA
REGIONE BASILICATA

CENTRO COMMERCIALE
AREA INDUSTRIALE DI POTENZA
L. R. 23 / 2008

RICHIEDENTE:
RETAIL BUILDING S.r.l.
Via S. Maria Maddalena, 193
74 0971 4096 Fax: 0971 4400

COORDINAMENTO PROGETTUALE

SEZIONE:
PROGETTO PRELIMINARE

PROGETTISTA:
Dati & Log - Immagine & Cultura
Via S. Maria Maddalena, 193
74 0971 4096 Fax: 0971 4400

TITOLO ELABORATO:
PIANTA PIANO - QUOTA +5,50 e +11,00

CONSULENTE SPECIALISTICO

Scala: 1:500
Data emissione: 05/05/2014
n° elaborato: 08

N. Rev. Data Descrizione

N. Rev.	Data	Descrizione

Questo disegno è stato preparato elettronicamente in AutoCAD e non è stato verificato graficamente. Non è autorizzato l'uso di questo disegno per scopi diversi da quelli per i quali è stato progettato.