

ABL. A 1/8

Scala 1:200

Agenzia del Territorio
CATASTO FABBRICATI
Ufficio provinciale di
Potenza

Dichiarazione protocollo n. _____ del _____
Planimetria di u.i.u. in Comune di Potenza
Via Paquale Grillo


civ. 1-3

Identificativi Catastali:
Sezione: 49
Foglio: 49
Particella: 377
Subalterno: 4


Compilata da:
Cristilli Gaetano
Iscritto all'albo:
Geometri
Prov. Potenza

N. 1890

strada comunale

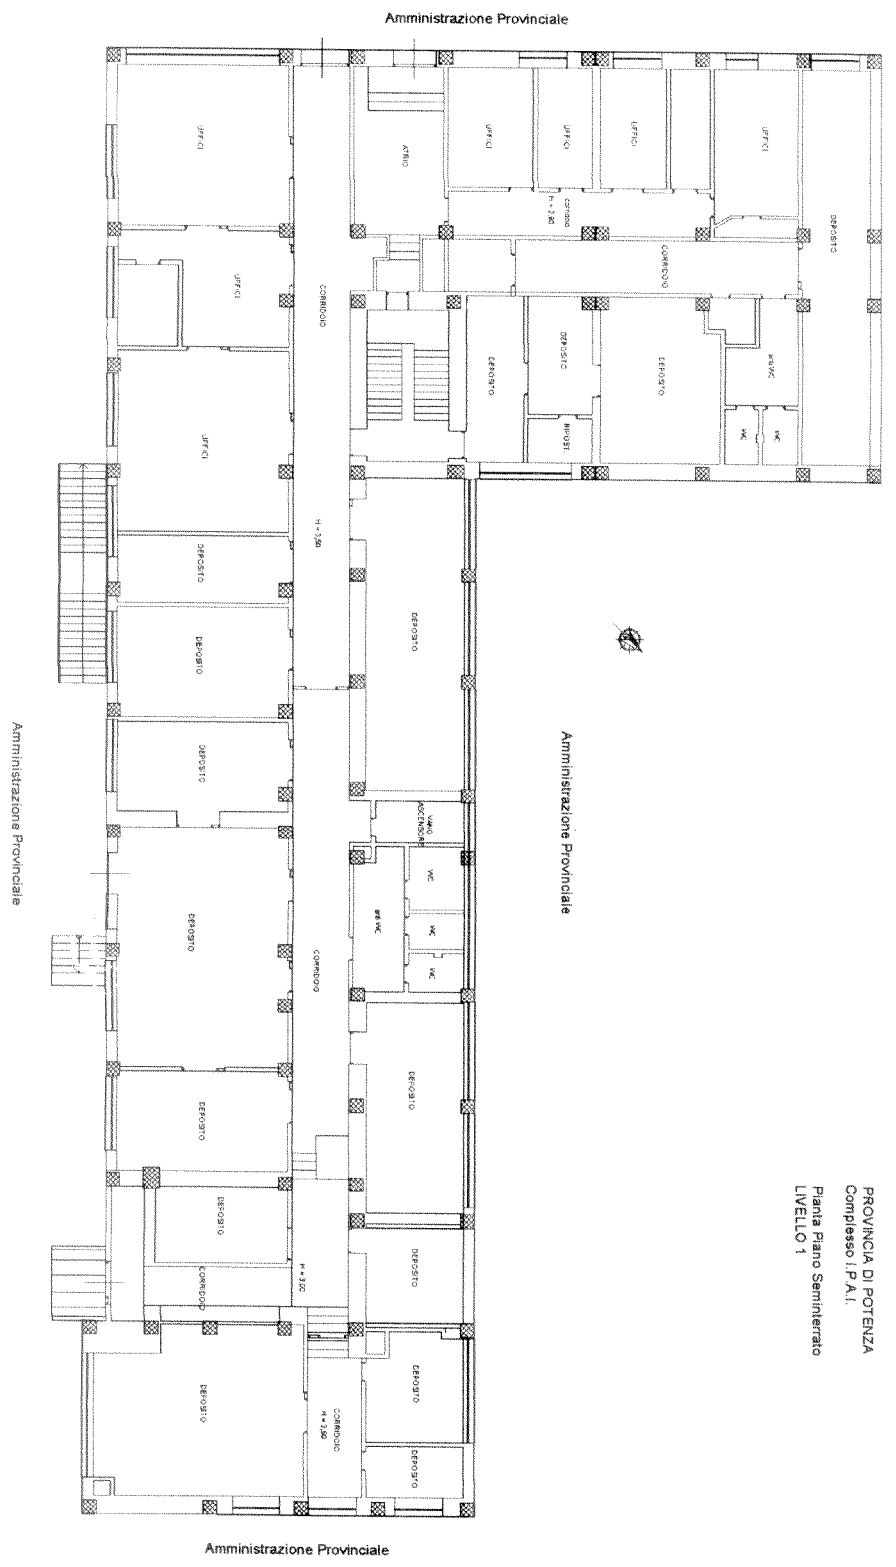

PROVINCIA DI POTENZA
Complesso I.P.A.I.
Piano Piano Seminterato
LIVELLO 1

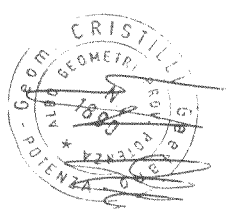

Scala 1:200

Agenzia del Territorio
CATASTO FABBRICATI
 Ufficio provinciale di
 Potenza

Dichiarazione protocollo n. _____ del _____
 Planimetria di u. i. u. in Comune di Potenza
 Via Pasquale Grippo

cit. 1-3


Identificativi Catastali:
 Sezione: _____
 Foglio: 49
 Particella: 377
 Subalterno: 4

Compilata da:
 Cristilli Gaetano
 Iscritto all'albo:
 Geometri
 Prov. Potenza

N. 1890

Amministrazione Provinciale

strada comunale

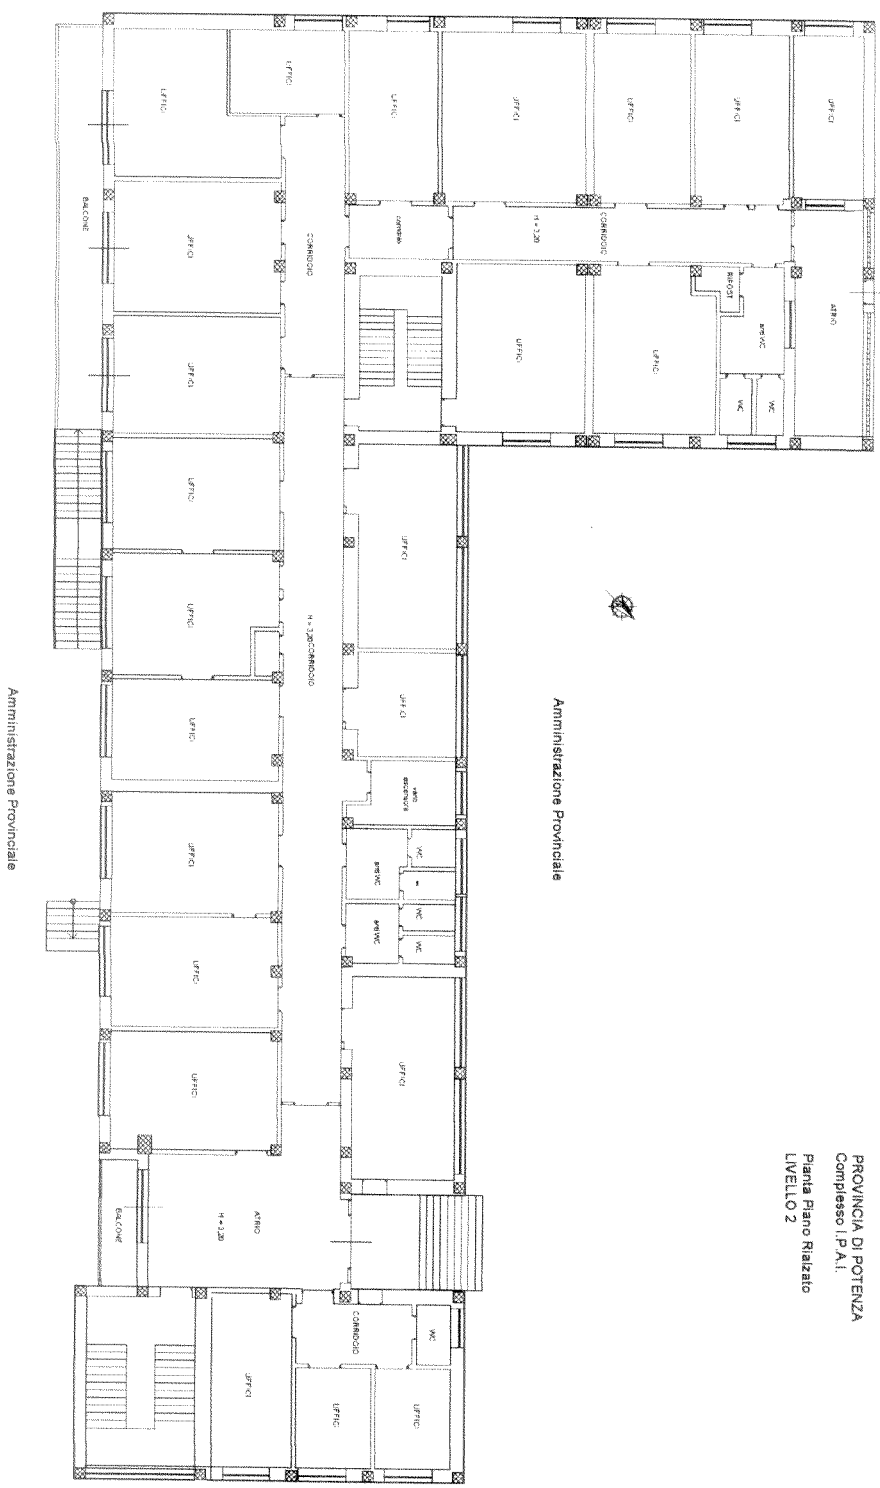


Amministrazione Provinciale

Amministrazione Provinciale

PROVINCIA DI POTENZA
 Complesso I.P.A.I.
 Piano Piano Riabilito
 LIVELLO 2

Amministrazione Provinciale

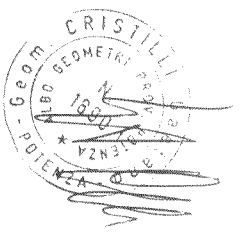

Scala 1:200

Agenzia del Territorio
CATASTO FABBRICATI
Ufficio provinciale di
Potenza

Dichiarazione protocollo n. _____ del _____
Planimetria di u.i.v. in Comune di Potenza
Via Pasquale Grippo


cat. 1-3

Identificativi Catastali:
Sezione: _____
Foglio: 49
Particella: 377
Subalterno: 4

Compilata da:
Cristilli Gaetano
Iscritto all'albo:
Geometri
Prov. Potenza

N. 1890


strada comunale

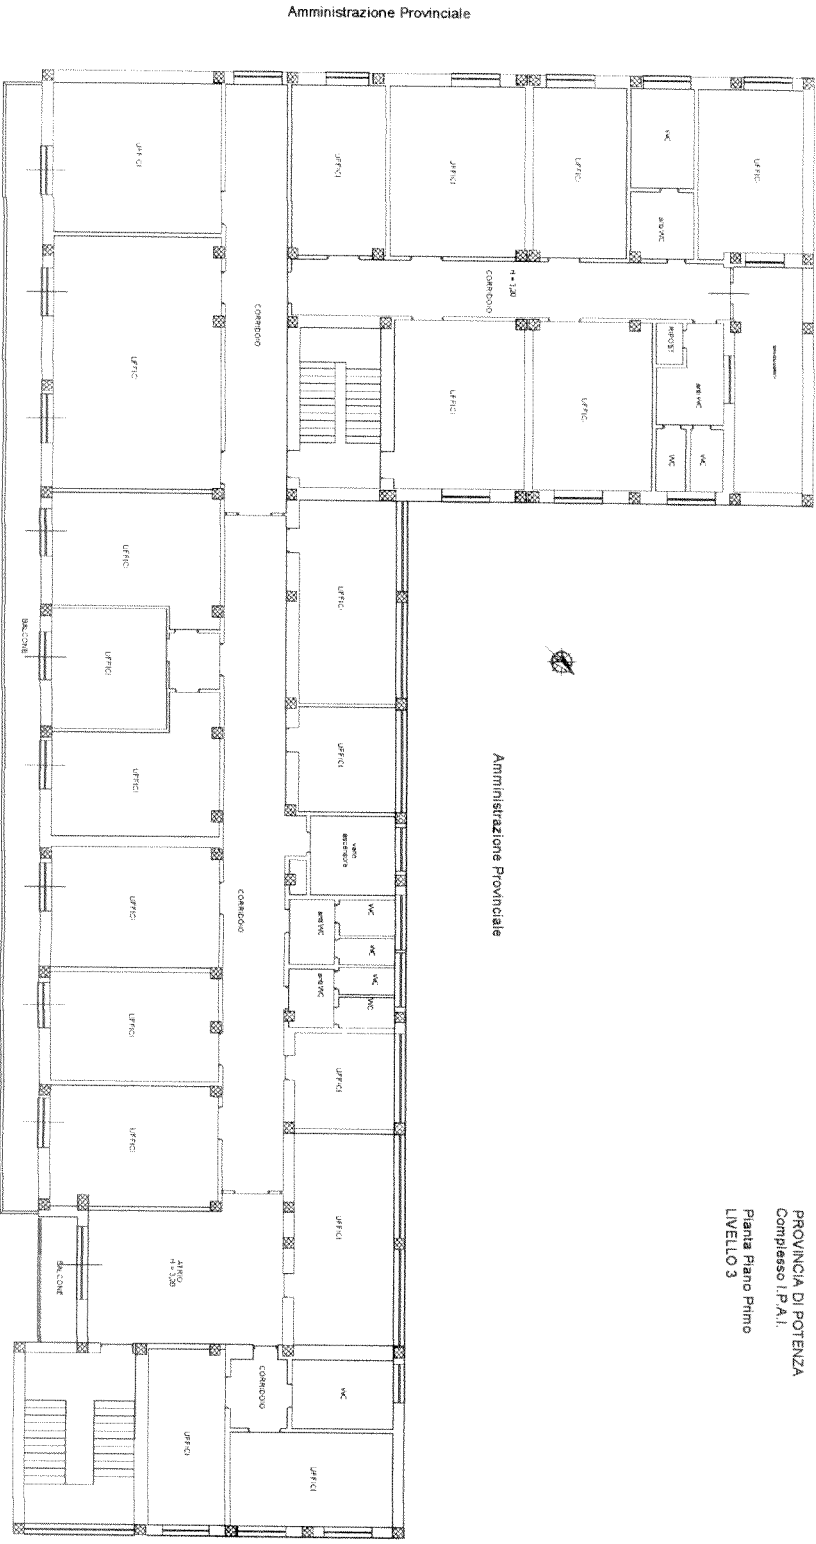

PROVINCIA DI POTENZA
Complesso I.P.A.I.
Piano Piano Pirmo
LIVELLO 3

Amministrazione Provinciale

Amministrazione Provinciale

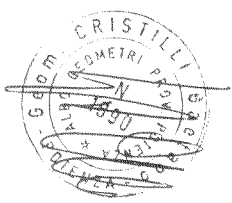

Scala 1:200

Agenzia del Territorio
CATASTO FABBRICATI
Ufficio provinciale di
Potenza


Dichiarazione protocollo n. del
Planimetria di u.i.v. in Comune di Potenza
Via Pasquale Grippo

q.t.v. 1-3


Identificativi Catastali:
Sezione:
Foglio: 49
Particella: 377
Subalterno: 4

Compilata da:
Cristilli Gaetano
Iscritto all'albo:
Geometri

Prov. Potenza
N. 1890

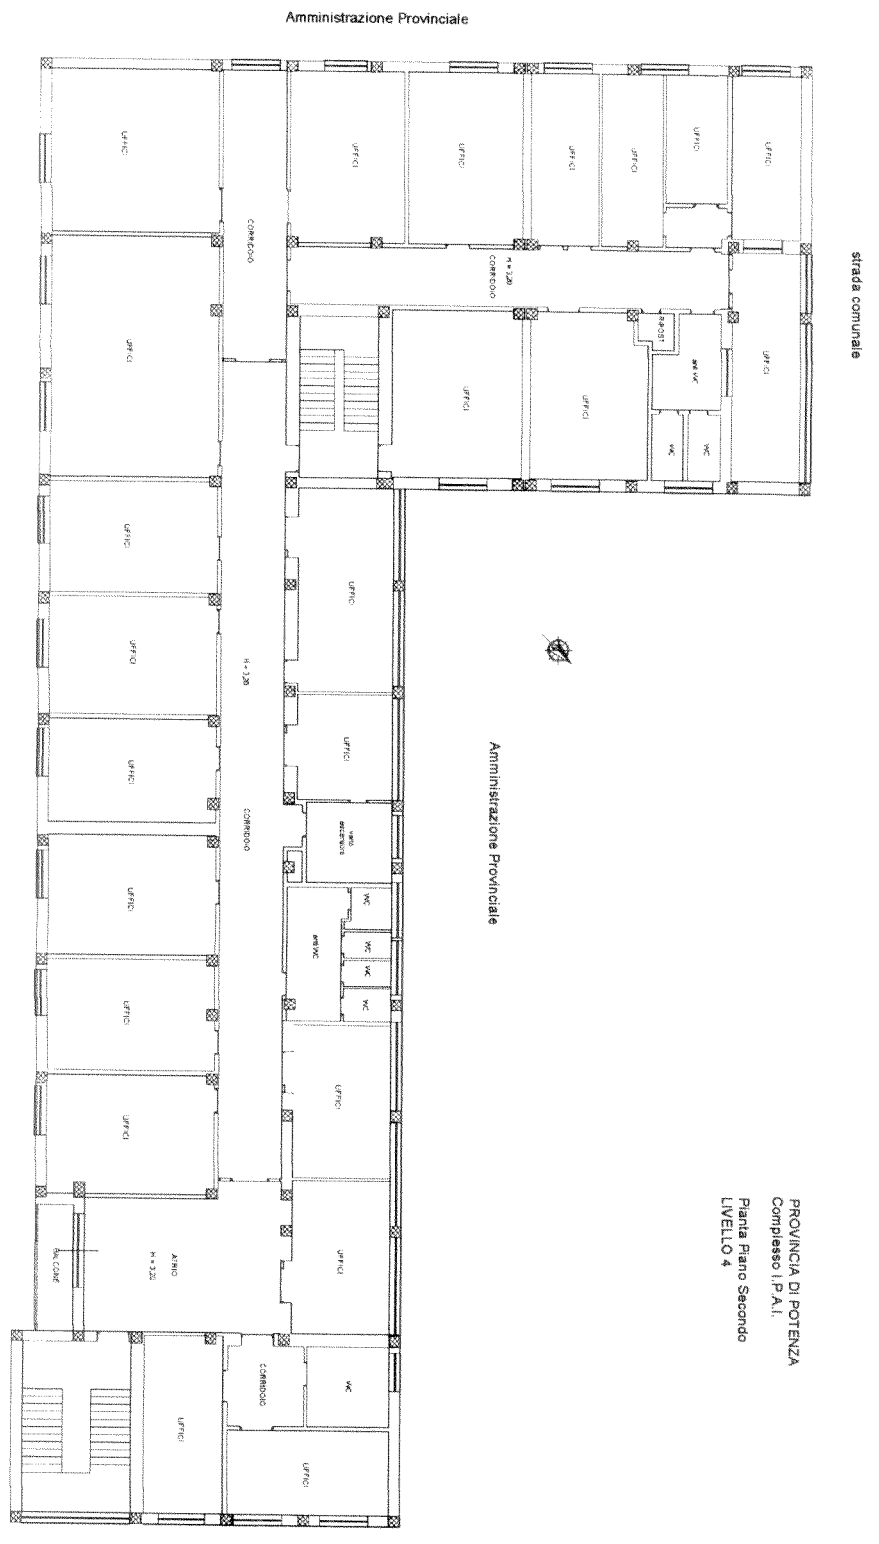

PROVINCIA DI POTENZA
Complesso I.P.A.I.
Pianta Piano Secondo
LIVELLO 4

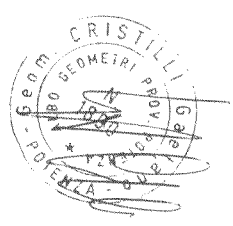

Scala 1:200

Agenzia del Territorio
CATASTO FABBRICATI
Ufficio provinciale di
Potenza

Dichiarazione protocollo n. _____ del _____
Planimetria di u.i.u. in Comune di Potenza
Via Pasquale Grippo


cat. 1-3

Identificativi Catastali:
Sezione: _____
Foglio: 49
Particella: 377
Subalterno: 4


Compilata da:
Cristilli Gaetano
Iscritto all'albo:
Geometri

Prov. Potenza N. 1890

strada comunale

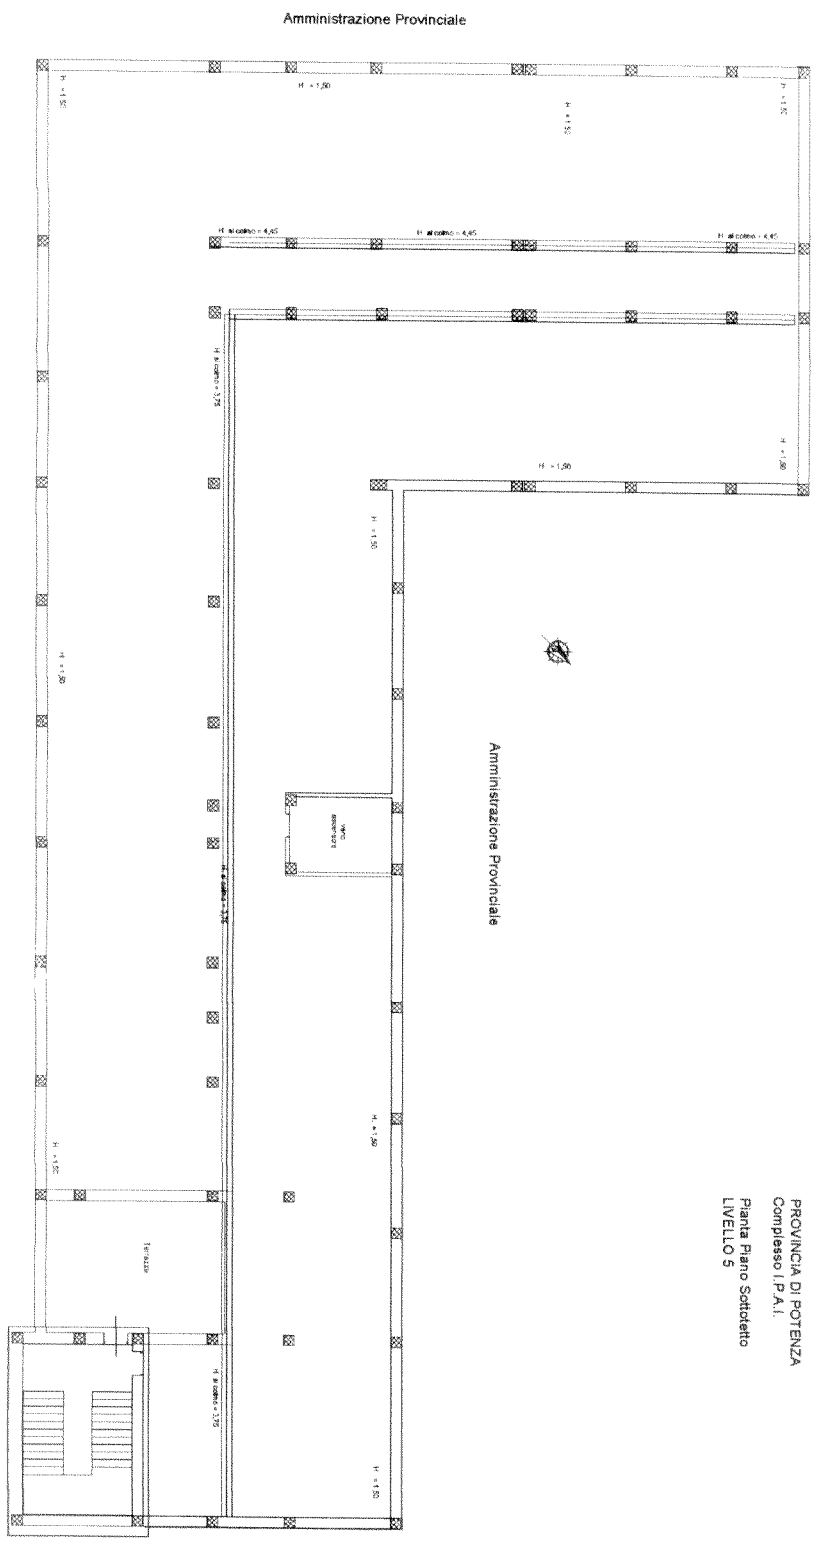

PROVINCIA DI POTENZA
Complesso I.P.A.I.
Pianta Piano Sottotetto
LIVELLO 5

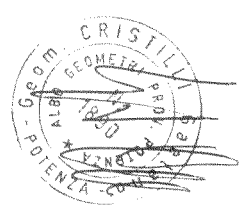

Agenzia del Territorio
CATASTO FABBRICATI
 Ufficio provinciale di
 Potenza

Dichiarazione protocollo n. _____ del _____
 Planimetria di u.i.u. in Comune di Potenza
 Via Pasquale Grippo


Identificativi Catastali:
 Sezione: 49
 Foglio: 377
 Particella: 377
 Subalterno: 4

Compilata da:
 Cristilli Gaetano
 Iscritto all'Albo:
 Geometri
 Prov. Potenza



N. 1890

Scale 1:200

PROVINCIA DI POTENZA
 Complesso I.P.A.I.
 Pianta Centrale Termica
 h = 2,90
 capo 1/100

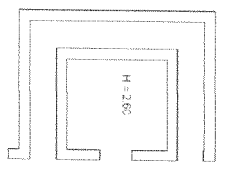

PROVINCIA DI POTENZA
 Complesso I.P.A.I.
 Pianta Autotnessa
 h = 2,80
 capo 1/100

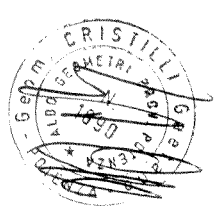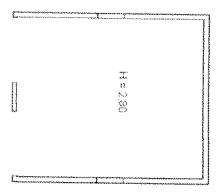

ELABORATO PLANIMETRICO	Completato da: Cesillo Gaetano	Inserito all'albo: Geometri	Prov. Potenza	N. 01890
Comune di Potenza	Stazione:	Reg. n. 49	Particella: 377	Protocollo n. del
Dimostrazione grafica dei subalterni			Tipo Mappale n. del	Scala 1 : 500

