


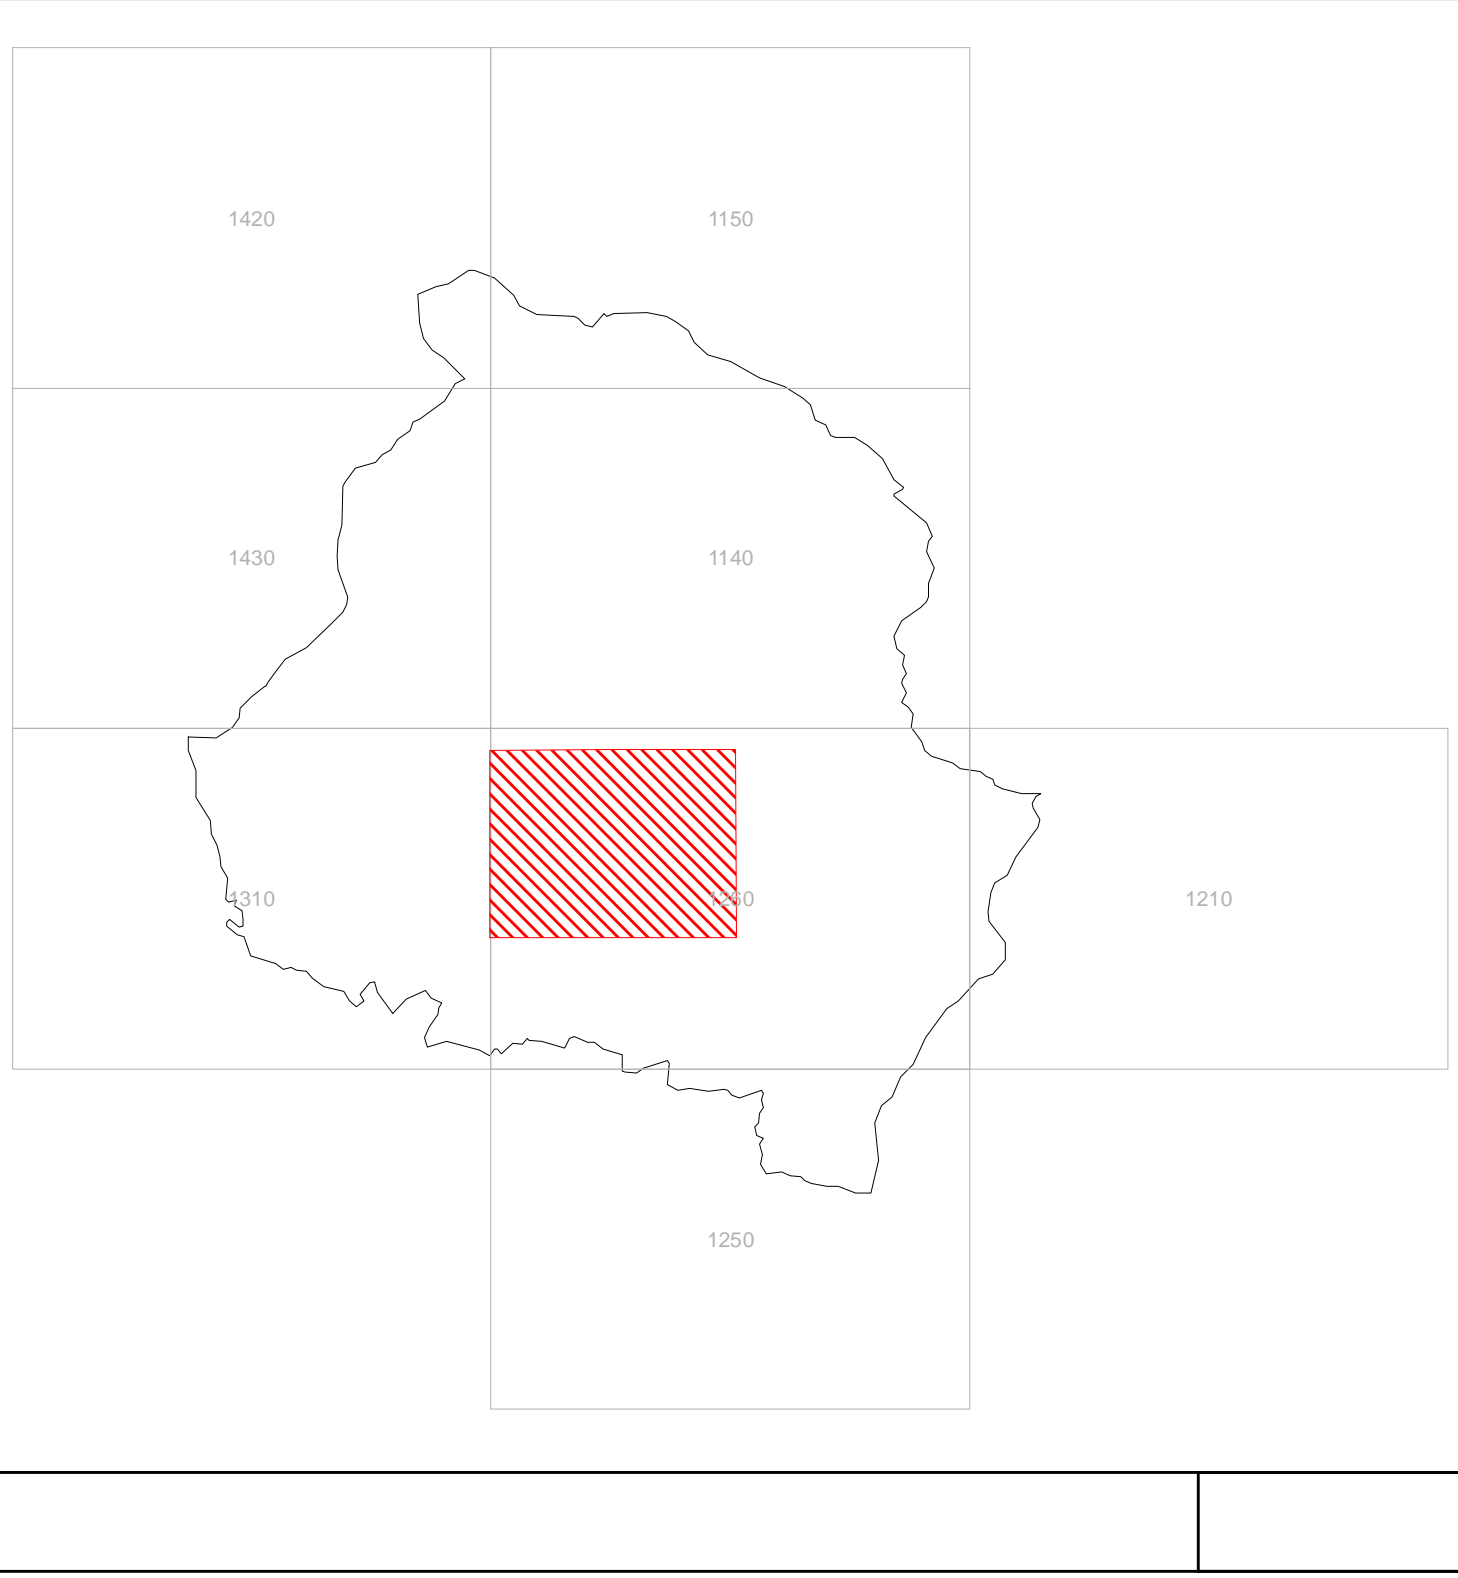

REGOLAMENTO URBANISTICO
Stato di fatto funzionale



Legenda

- Perimetro dei piani attuativi in corso di attuazione
- Perimetro assoggettato ad intervento diretto

SISTEMA INSEDIATIVO

- Tessuti del Centro Storico
 - Tessuti della città consolidata di impianto novecentesco
 - Tessuti della città consolidata ad impianto unitario
 - Tessuti della città in corso di formazione con progetto unitario
 - Tessuti della città prevalentemente terziario - commerciali in corso di formazione senza progetto unitario
 - Tessuti della città ad impianto disomogeneo
 - Edificato sparso
 - Aree/edifici dismessi
 - Insediameto prefabbricati (Bucaletto)
 - Area ASI - Tessuti prevalentemente produttivi di tipo consolidato o da completare/ristrutturare
- Prevalentemente residenziale ad impianto unitario compatto
 - Prevalentemente residenziale ad impianto unitario uniforme
 - Prevalentemente residenziale ad impianto unitario incongruo
 - Prevalentemente terziario - commerciale
 - Parte attuata
 - Parte non attuata

SISTEMA DEI SERVIZI

- Verde non attrezzato
- Servizi di quartiere
- Istruzione dell'obbligo, attrezzature d'interesse comune, parcheggi pubblici
- Verde pubblico attrezzato
- Servizi di carattere urbano/territoriale
- Istruzione superiore, attrezzature sanitarie e ospedaliere, università, parcheggi pubblici di valenza territoriale, ecc.
- Verde di carattere urbano/territoriale

SISTEMA RELAZIONALE

- Viabilità carrabile
- Scorrimto (esistente e di progetto)
- Distribuzione
- Penetrazione
- Stazioni di servizio
- Viabilità pedonale
- Penetrazione e percorrenza (marciapiedi)
- Percorrenza meccanizzata
- Sistema ferroviario
- Sistema ferroviario

SISTEMA NATURALISTICO AMBIENTALE

- Aree non urbanizzate
- Aree non edificate all'interno di PA in corso di attuazione

