


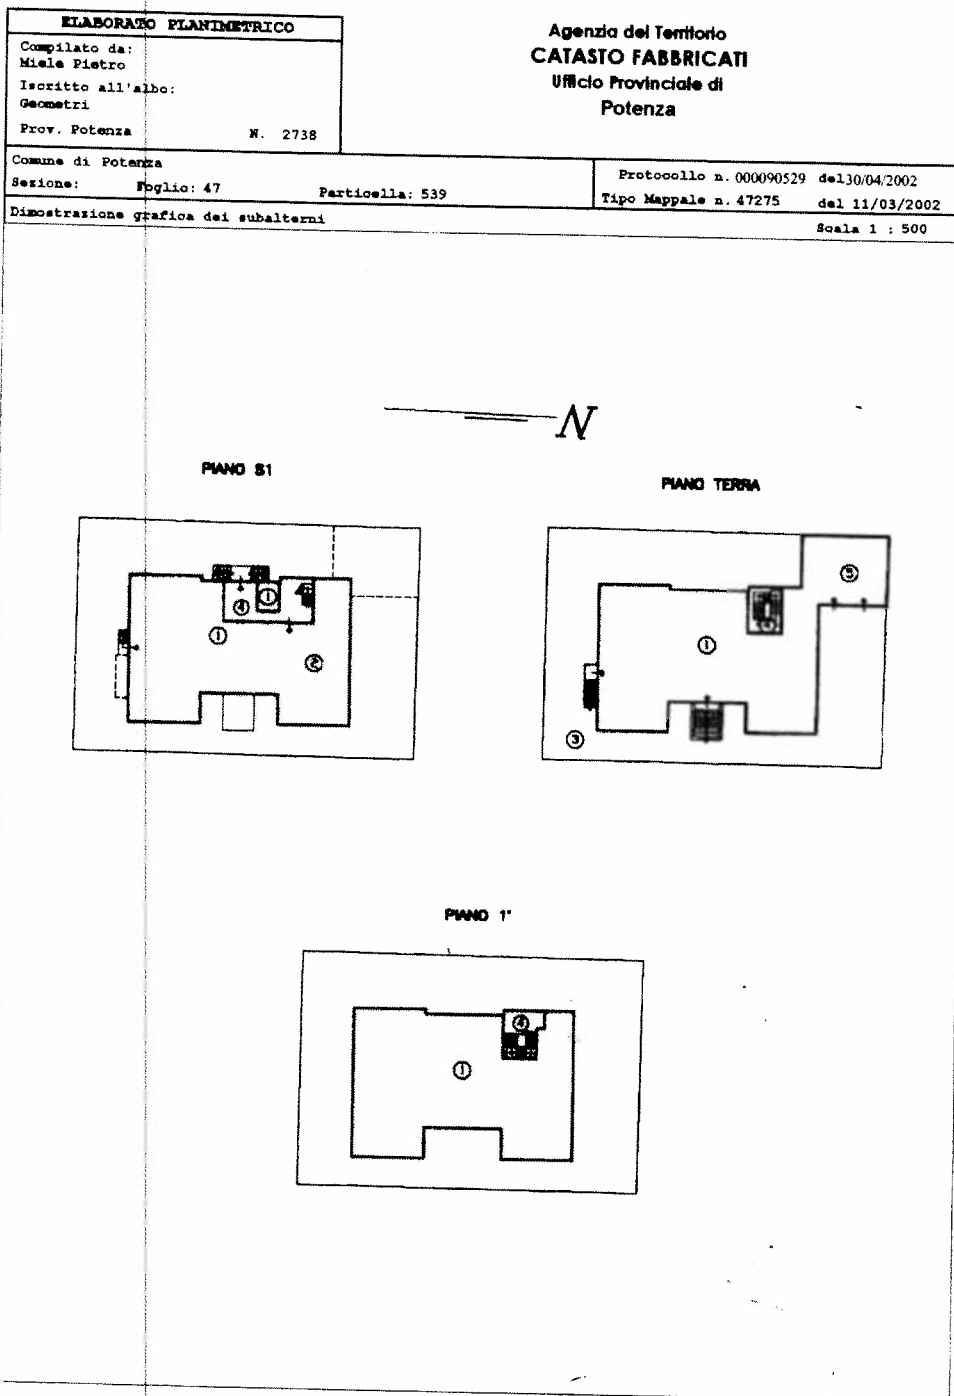

Catasto dei Fabbricati - Situazione al 06/10/2011 - Comune di POTENZA (G942) - < Foglio: 47 - Particella: 539 - Subalterno: 1 >
VIA NICOLA VACCARO n. 58 piano: S1-T-1;

Ultima planimetria in atti
Data: 06/10/2011 n. T188480 - Richiedente: DTOMHL63H0514571
Formato di acquisizione: A3(297x420) - Formato stampa richiesto: A4(210x297)

Scala 1:100


Agenzia del Territorio
CATASTO FABBRICATI
Ufficio provinciale di
Potenza

Dichiarazione protocollo n. 000090529 del 30/04/2002
Planimetria di u.i.u. in Comune di Potenza
Via Vaccaro
civ. 58

Identificativi Catastrali:
Sezione:
Foglio: 47
Particella: 539
Subalterno: 1

Compilata da:
Miele Pietro
Inscritto all'albo:
Geometri
Prov. Potenza
N. 2738

PIANO S1

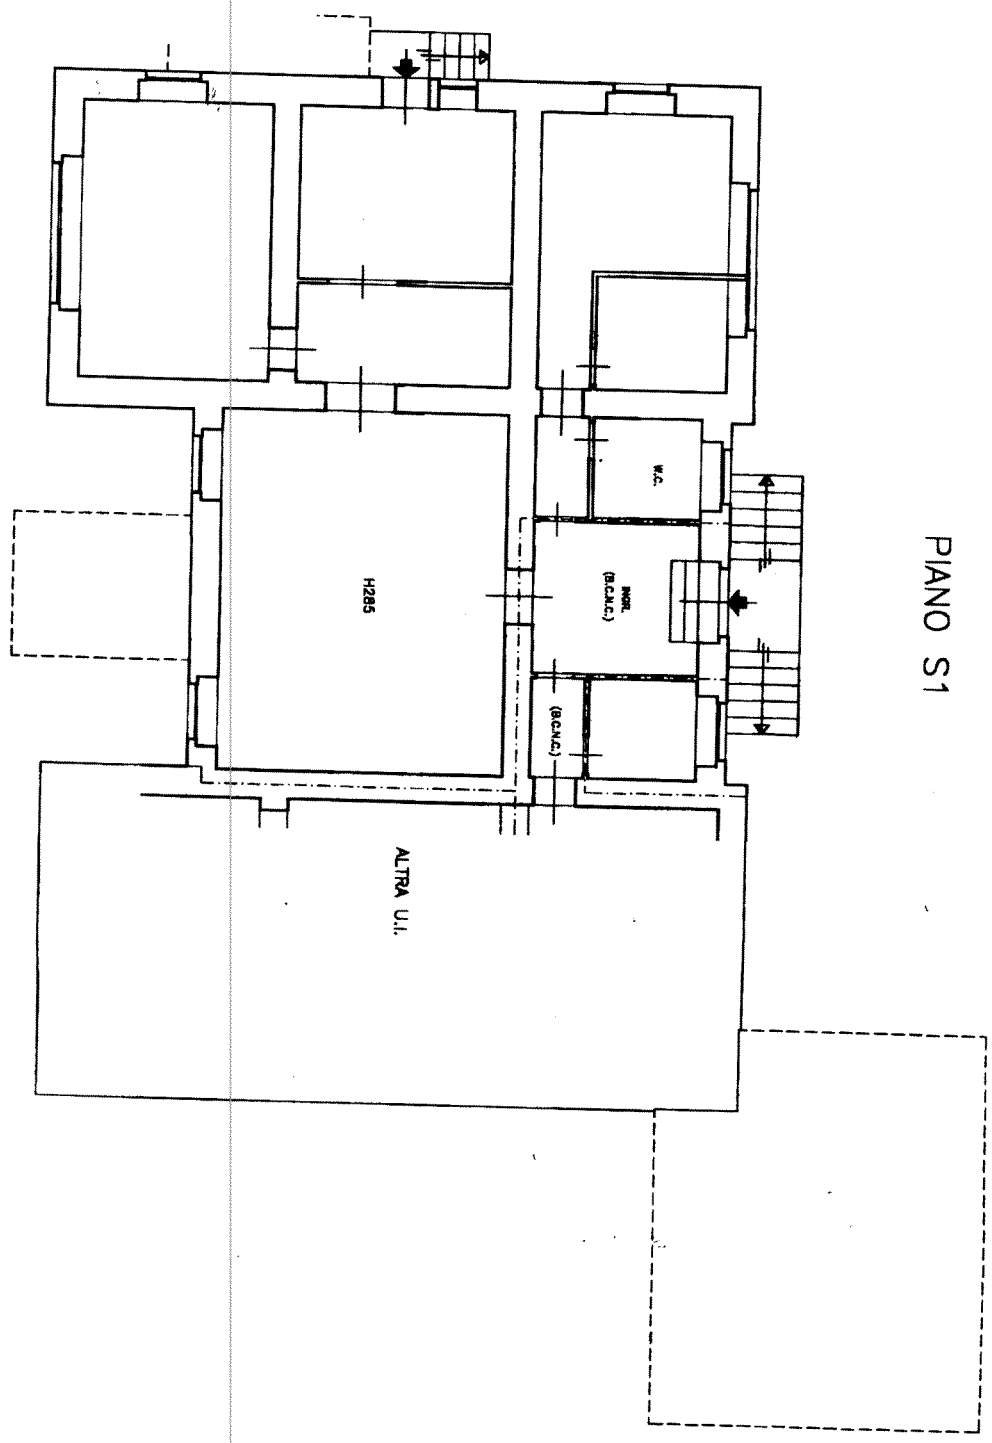

10 metri

N

Catasto dei Fabbricati - Situazione al 06/10/2011 - Comune di POTENZA (G942) - < Foglio: 47 - Particella: 539 - Subalterno: 1 >
VIA NICOLA VACCARO n. 58 piano: S1-T-1;

Agente del Territorio
CATASTO FABBRICATI
Ufficio provinciale di
Potenza

Dichiarazione protocollo n. 000090509 del 30/04/2002
Pianimetria di u.i.u. in Comune di Potenza
VIA VACCARO

Identificativi Catastrali:
Sezione:
Foglio: 47
Particella: 539
Subalterno: 1

Compilata da:
Marta Pietto
Iscritta all'albo:
Geometri
Prov. Potenza


N. 2738

Scala 1:100

Ultima planimetria in atti

Data: 06/10/2011 n. T188480 - Richiedente: DTOMHL63H05I4571
Formato di acquisizione: A3(297x420) - Formato stampa richiesto: A4(210x297)

PIANO TERRA

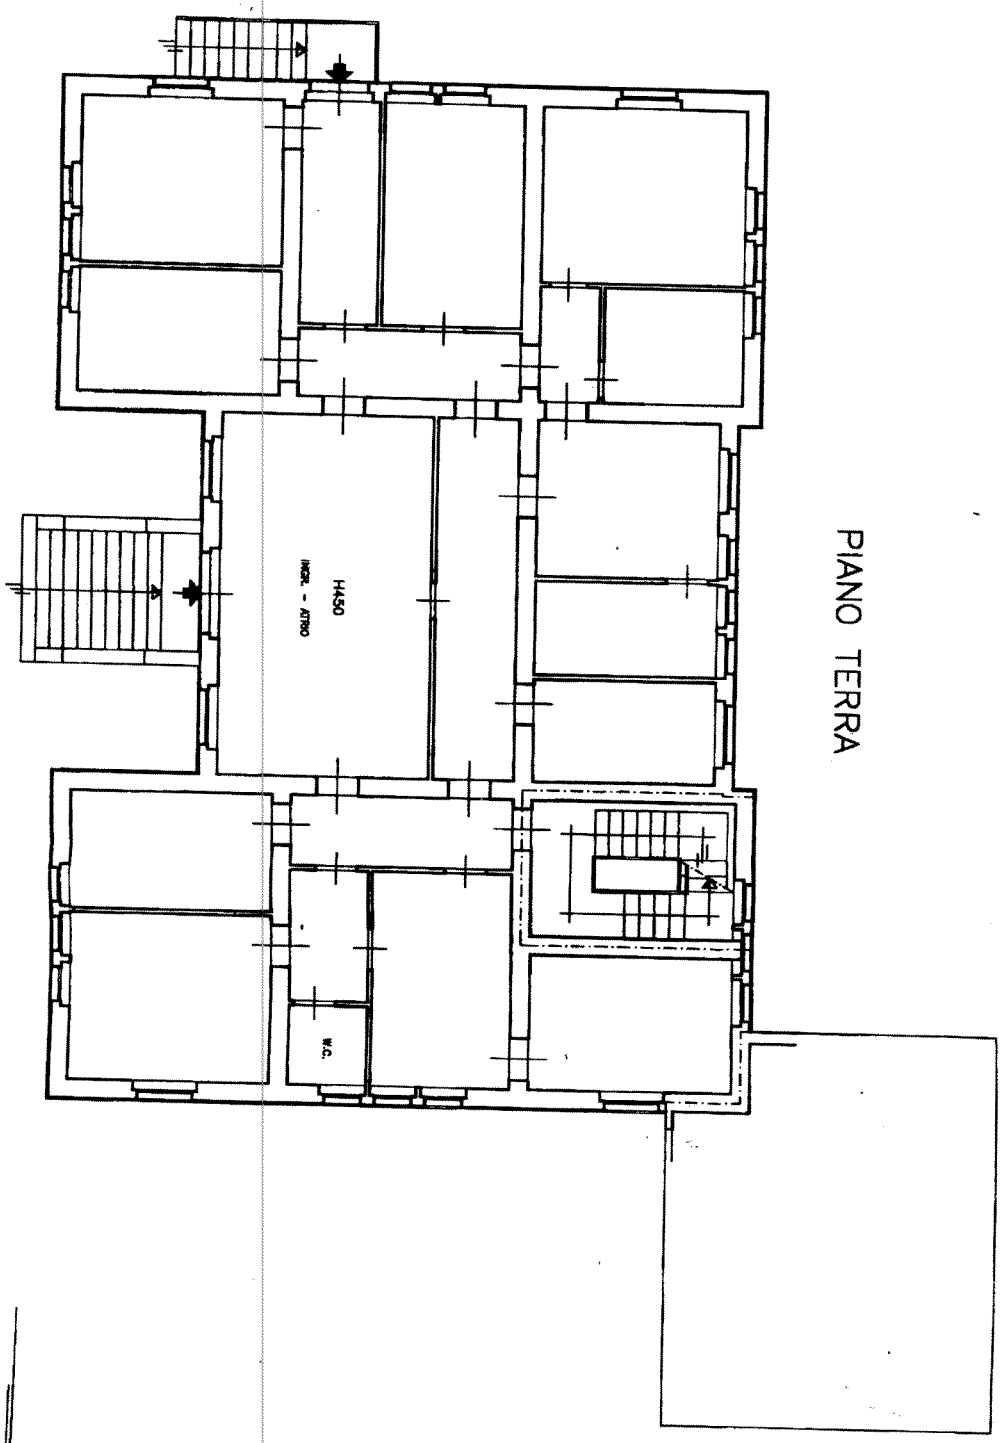

10 metri



Catasto dei Fabbricati - Situazione al 06/10/2011 - Comune di POTENZA (G942) - < Foglio: 47 - Particella: 539 - Subalterno: 1 >
VIA NICOLA VACCARO n. 58 piano: S1-T-1;

Agenzia del Territorio
CATASTO FABBRICATI
Ufficio provinciale di
Potenza

Dichiarazione protocollo n. 000090529 del 30/04/2002
Planimetria di u.i.u. in Comune di Potenza
Via Vaccaro civ. 58


Identificativi Catastali:
Sezione:
Foglio: 47
Particella: 539
Subalterno: 1

Compiuta da:
Miele Pietro
Territto all'Albo:
Geometri
Prov. Potenza N. 2738

Bozza n. 3
Bozza 1: 100

Ultima planimetria in atti
Data: 06/10/2011 n. T188480 - Richiedente: DTOMHL63H0514571
Totale schede: 3
Formato di acquisizione: A3(297x420) - Formato stampa richiesto: A4(210x297)

PIANO 1°

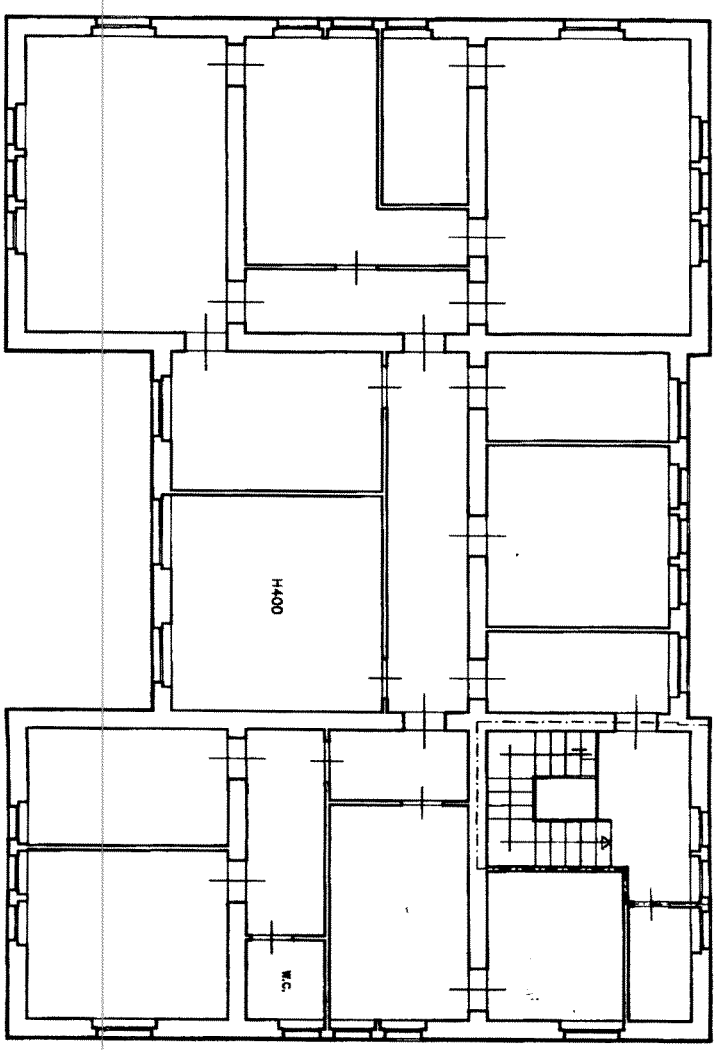

10 metri

Catasto dei Fabbricati - Situazione al 06/10/2011 - Comune di POTENZA (G942) - < Foglio: 47 - Particella: 539 - Subalterno: 2 >
VIA NICOLA VACCARO n. 58/BIS piano: S1;

Agenzia del Territorio
CATASTO FABBRICATI
Ufficio provinciale di
Potenza

Dichiarazione protocollo n. 000090529 del 30/04/2002
Planimetria di n.r.v. in Comune di Potenza
Via Vaccaro
cat. 58/BIS

Identificativi Catastrali:
Sezione:
Foglio: 47
Particella: 539
Subalterno: 2


Compilata da:
Miele Pietro
Iscritto all'albo:
Geometri
Prov. Potenza

N. 2738

Ultima planimetria in atti
Data: 06/10/2011 n. T188485 - Richiedente: DTOMHL63H0514571
Totale schede: 1 n. T188485 - Richiedente: DTOMHL63H0514571
Formato di acquisizione: A3(297x420) - Formato stampa richiesto: A4(210x297)

Scala 1:100

PIANO S1

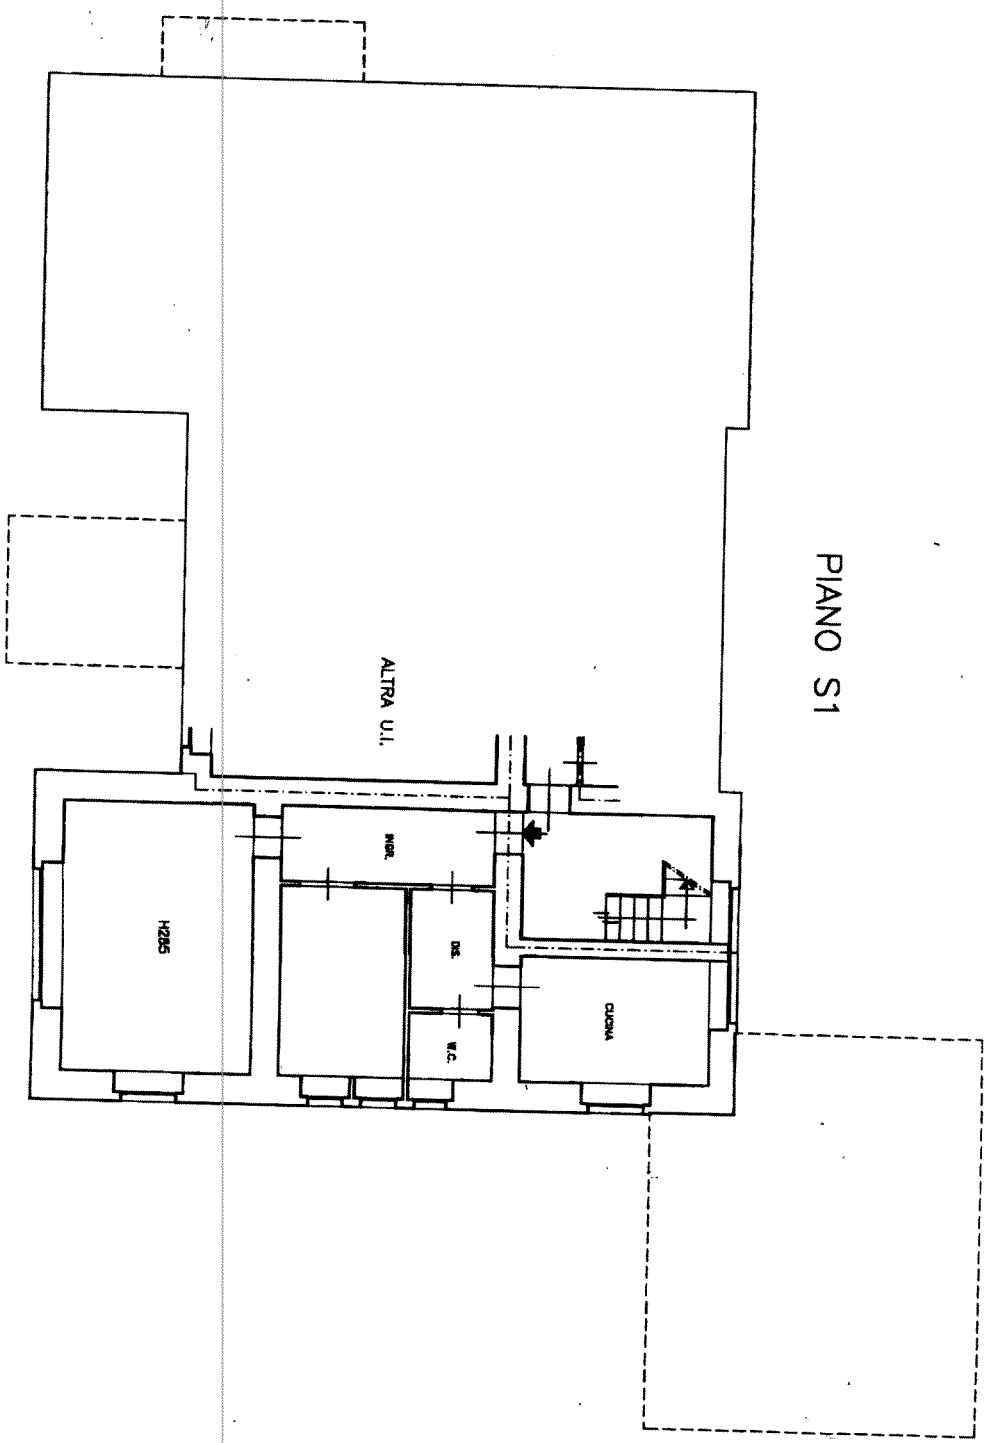

10 metri

N

Data: 06/10/2011 - n. T188482 - Richiedente: DTOMHL63H05I457I

**Agenzia del Territorio
CATASTO FABBRICATI
Ufficio Provinciale di
Potenza**

Dichiarazione protocollo n. 000090561 del 30/04/2002

Planimetria di u.i.u. in Comune di Potenza

Via Vaccaro

civ. 56

Identificativi Catastali:

Sezione:

Foglio: 47

Particella: 539

Subalterno: 5

Compilata da:

Miele Pietro


Iscritto all'albo:
Geometri

Prov. Potenza

N. 2738

Scheda n. 1

Scala 1: 100

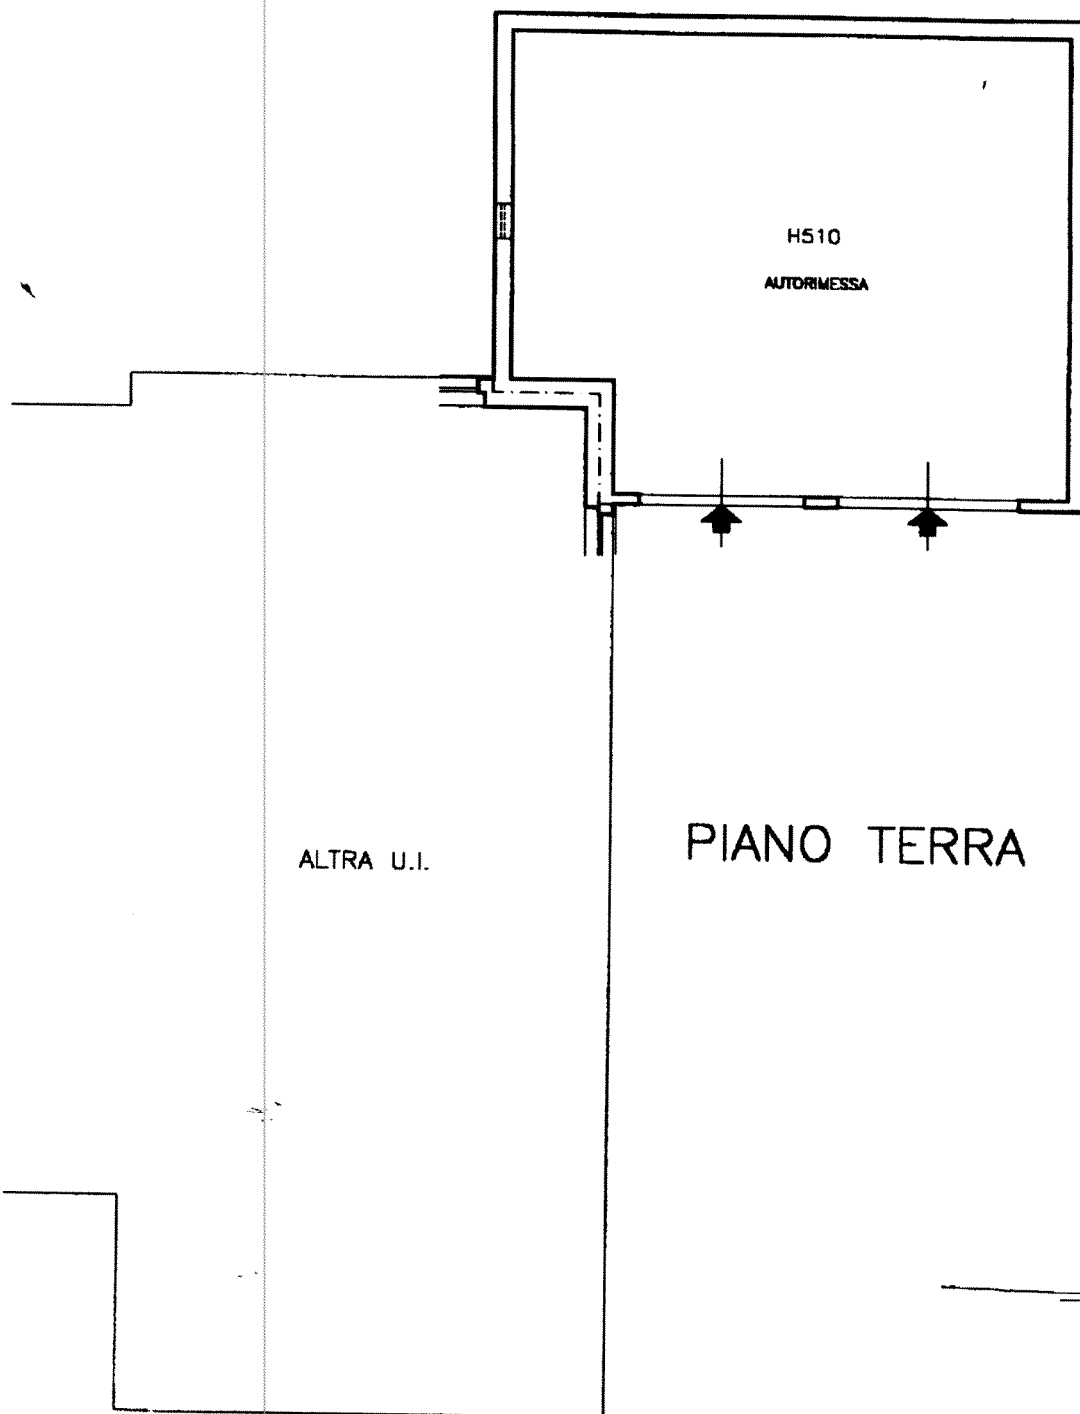

Catasto dei Fabbricati - Situazione al 06/10/2011 - Comune di POTENZA (G942) - Foglio: 47 - Particella: 539 - Subalterno: 5
VIA NICOLA VACCARO n. 56 piano: T;

Ultima planimetria in atti

Data: 06/10/2011 - n. T188482 - Richiedente: DTOMHL63H05I457I

Totale schede: 1 - Formato di acquisizione: A4(210x297) - Formato stampa richiesto: A4(210x297)