


PARCO DI MONTREALE

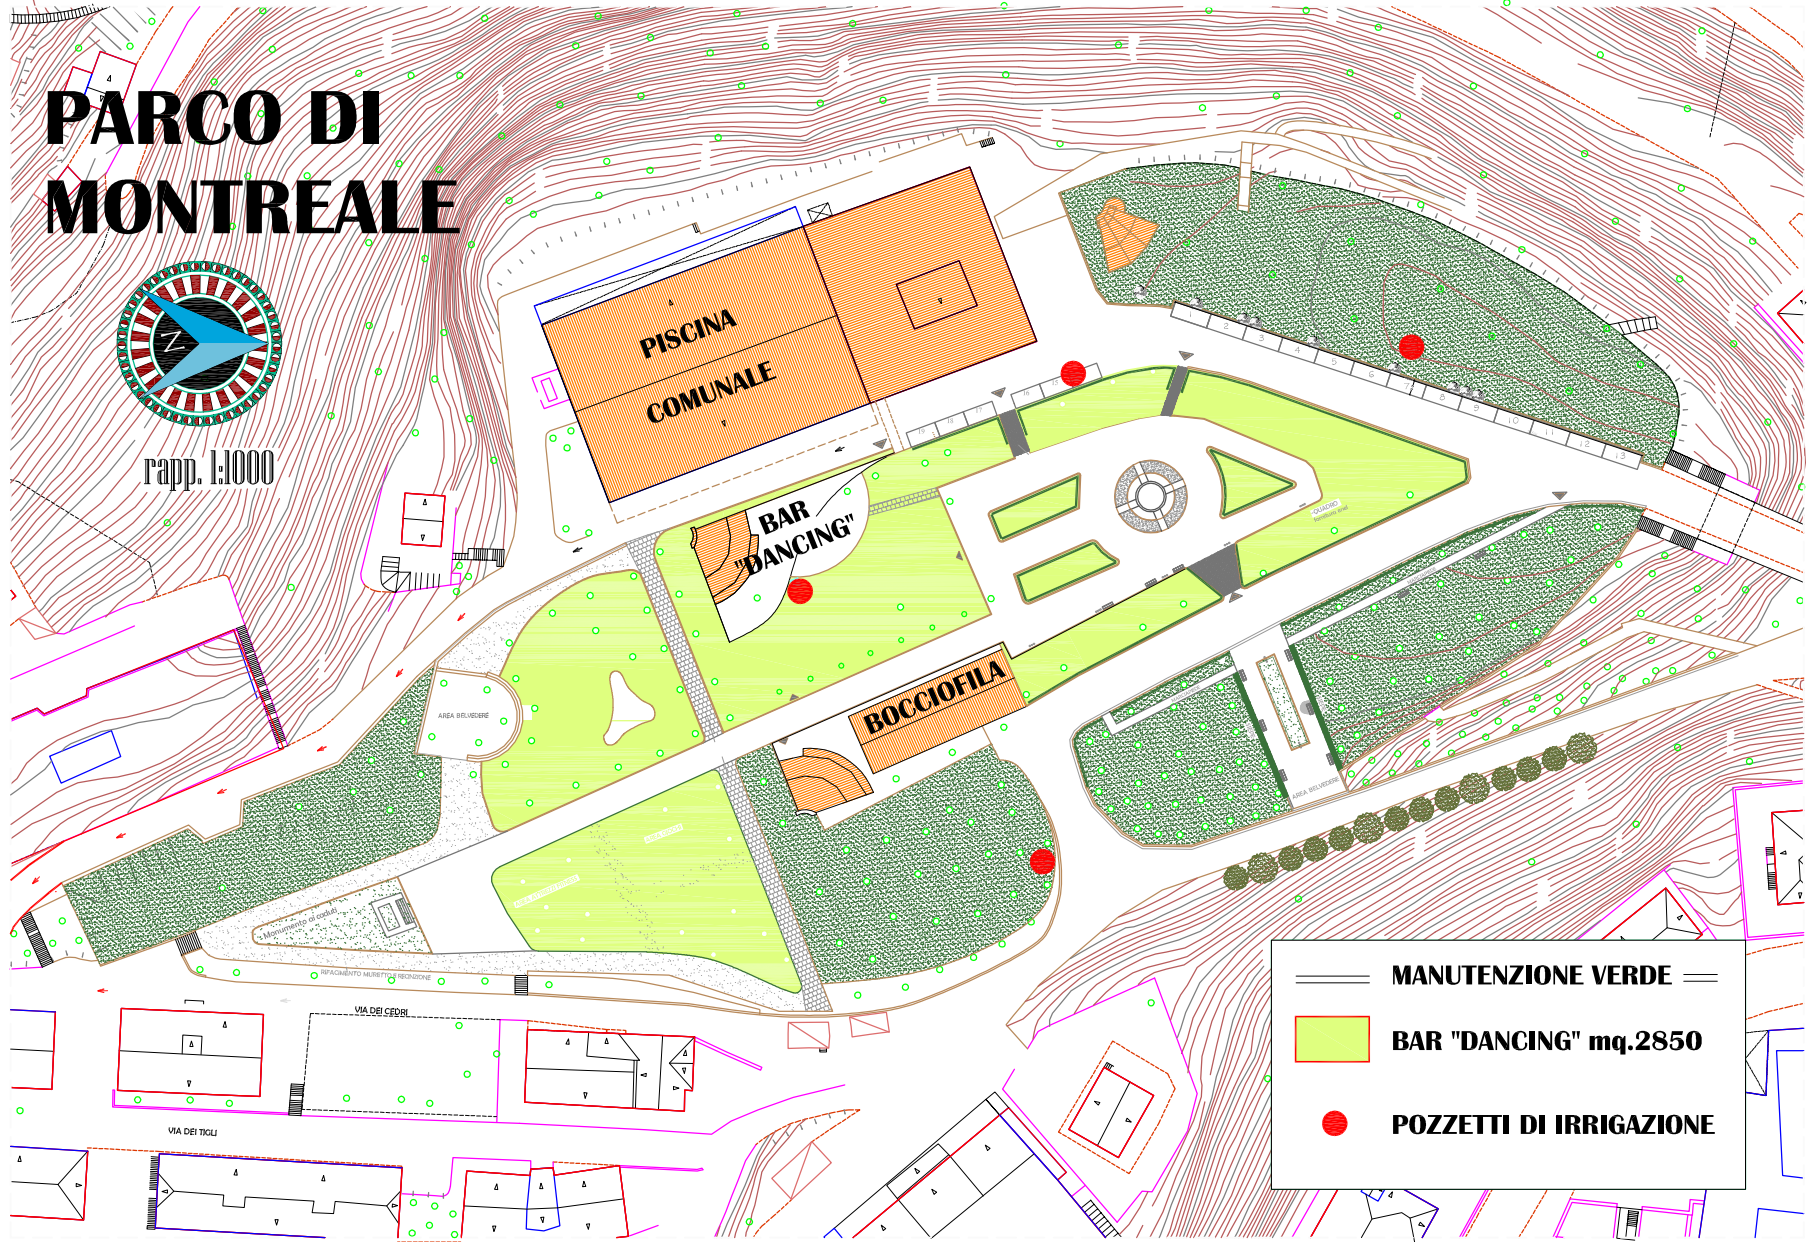

rapp. 1:1000



==	MANUTENZIONE VERDE	==
	BAR "DANCING" mq.2850	
	POZZETTI DI IRRIGAZIONE	