



COMUNE DI POTENZA

---

Variante al  
PIANO PARTICOLAREGGIATO  
DEL COMPARTO 3  
DEL PIANO QUADRO DELLE ZONE  
C4-F14-C4A E C5-F14-C5A DEL P.R.G.  
(ADEGUAMENTO AL P.O.)

---

14. TIPOLOGIE EDILIZIE (1:200)

---

PROPONENTE  
CONSORZIO MALVACCARO 3


PROGETTISTI  
Ing. DOMENICO DI LORENZO

Arch. ROMANO VICARIO



COLLABORATORI  
Ing. MARIA MECCA  
Ing. PAOLO SALUZZI

---

TIPOLOGIA EDILIZIA PALAZZINA TIPO A ( Lotti 5, 6, 7, 20, 21, 22, 23, 24, 28 )

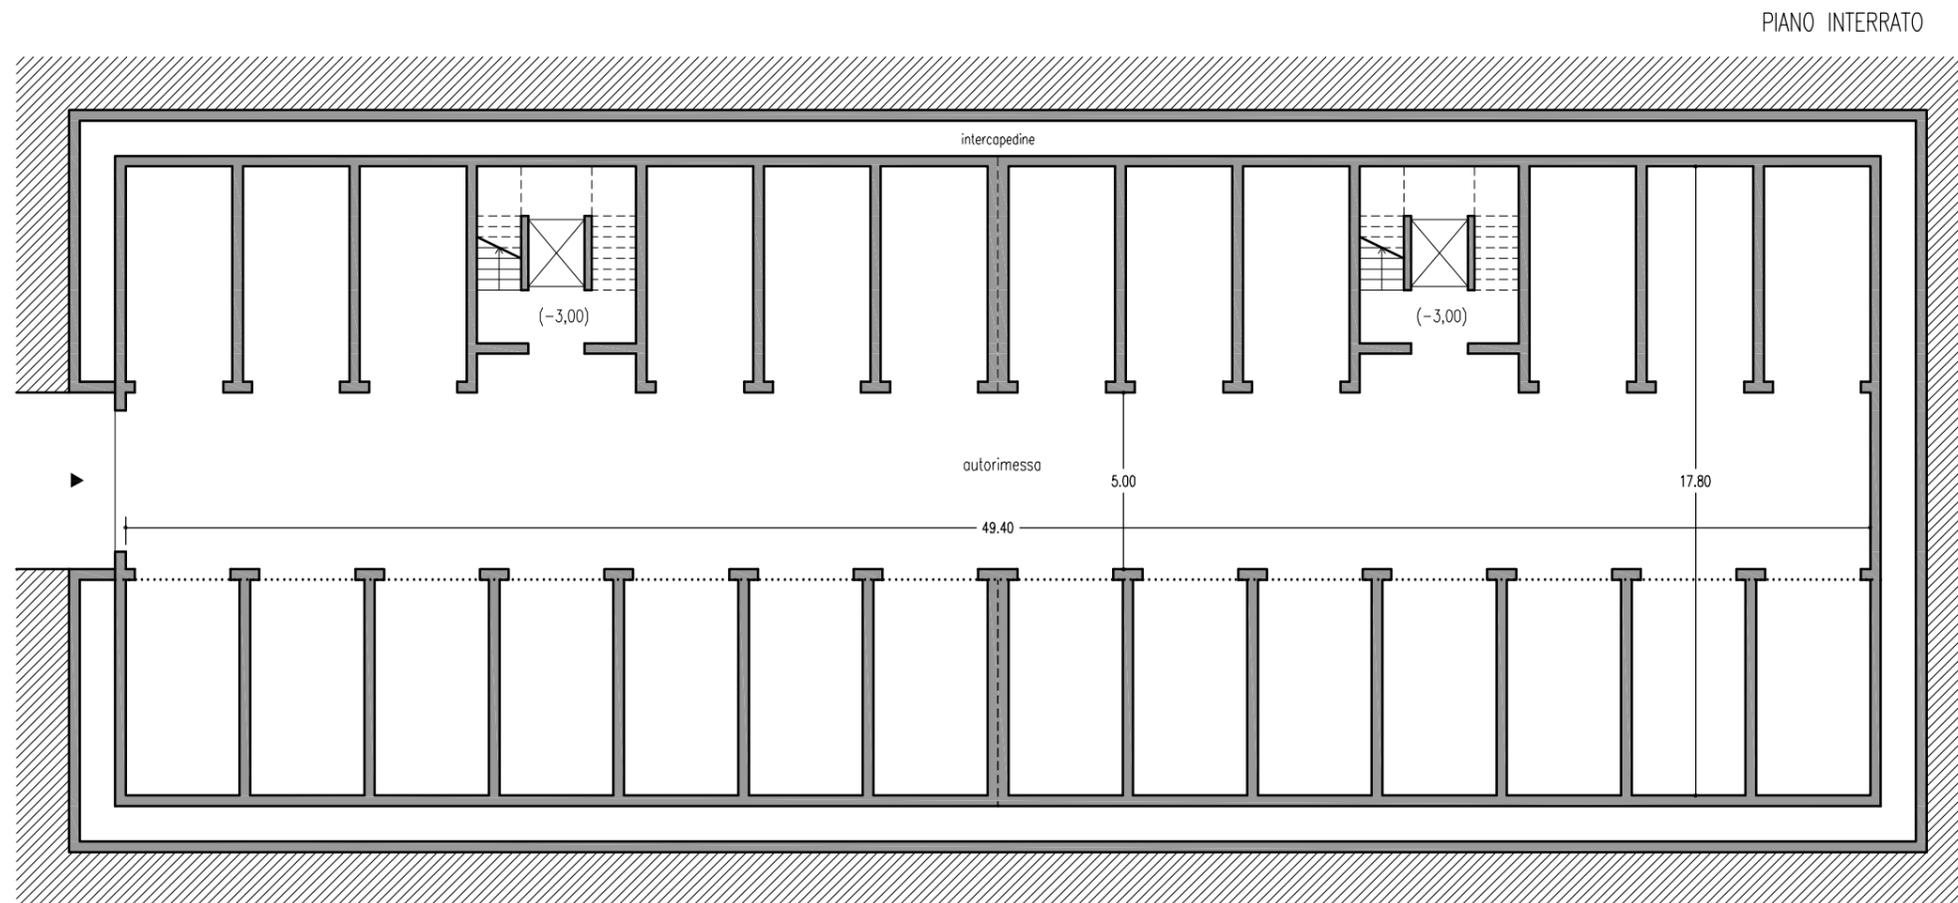


# TIPOLOGIA EDILIZIA PALAZZINA TIPO A ( Lotti 5, 6, 7, 20, 21, 22, 23, 24, 28 )

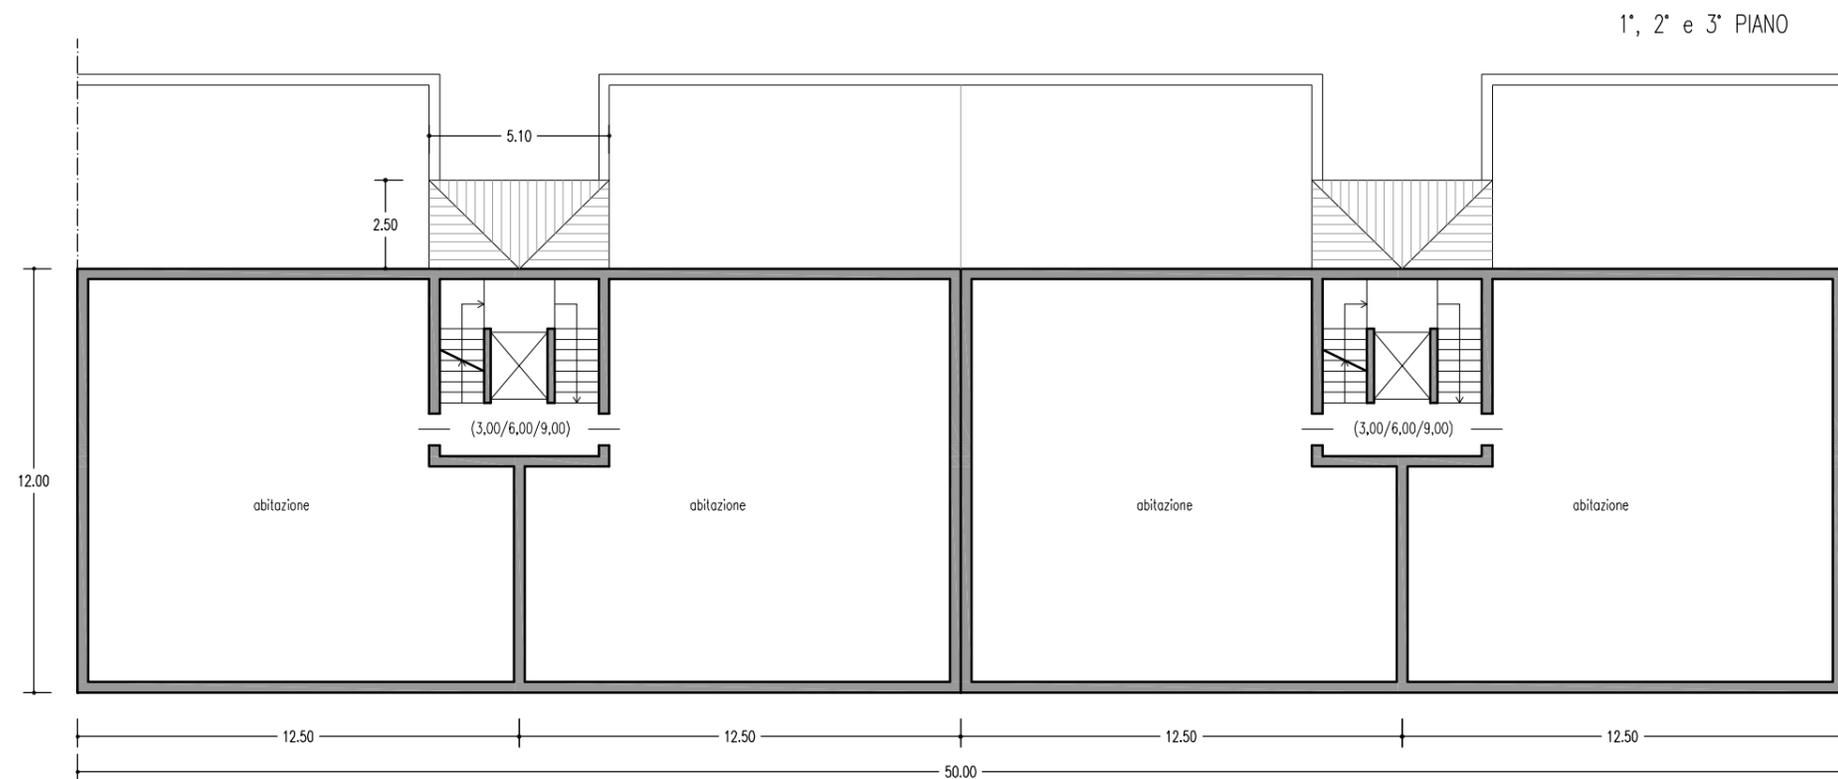
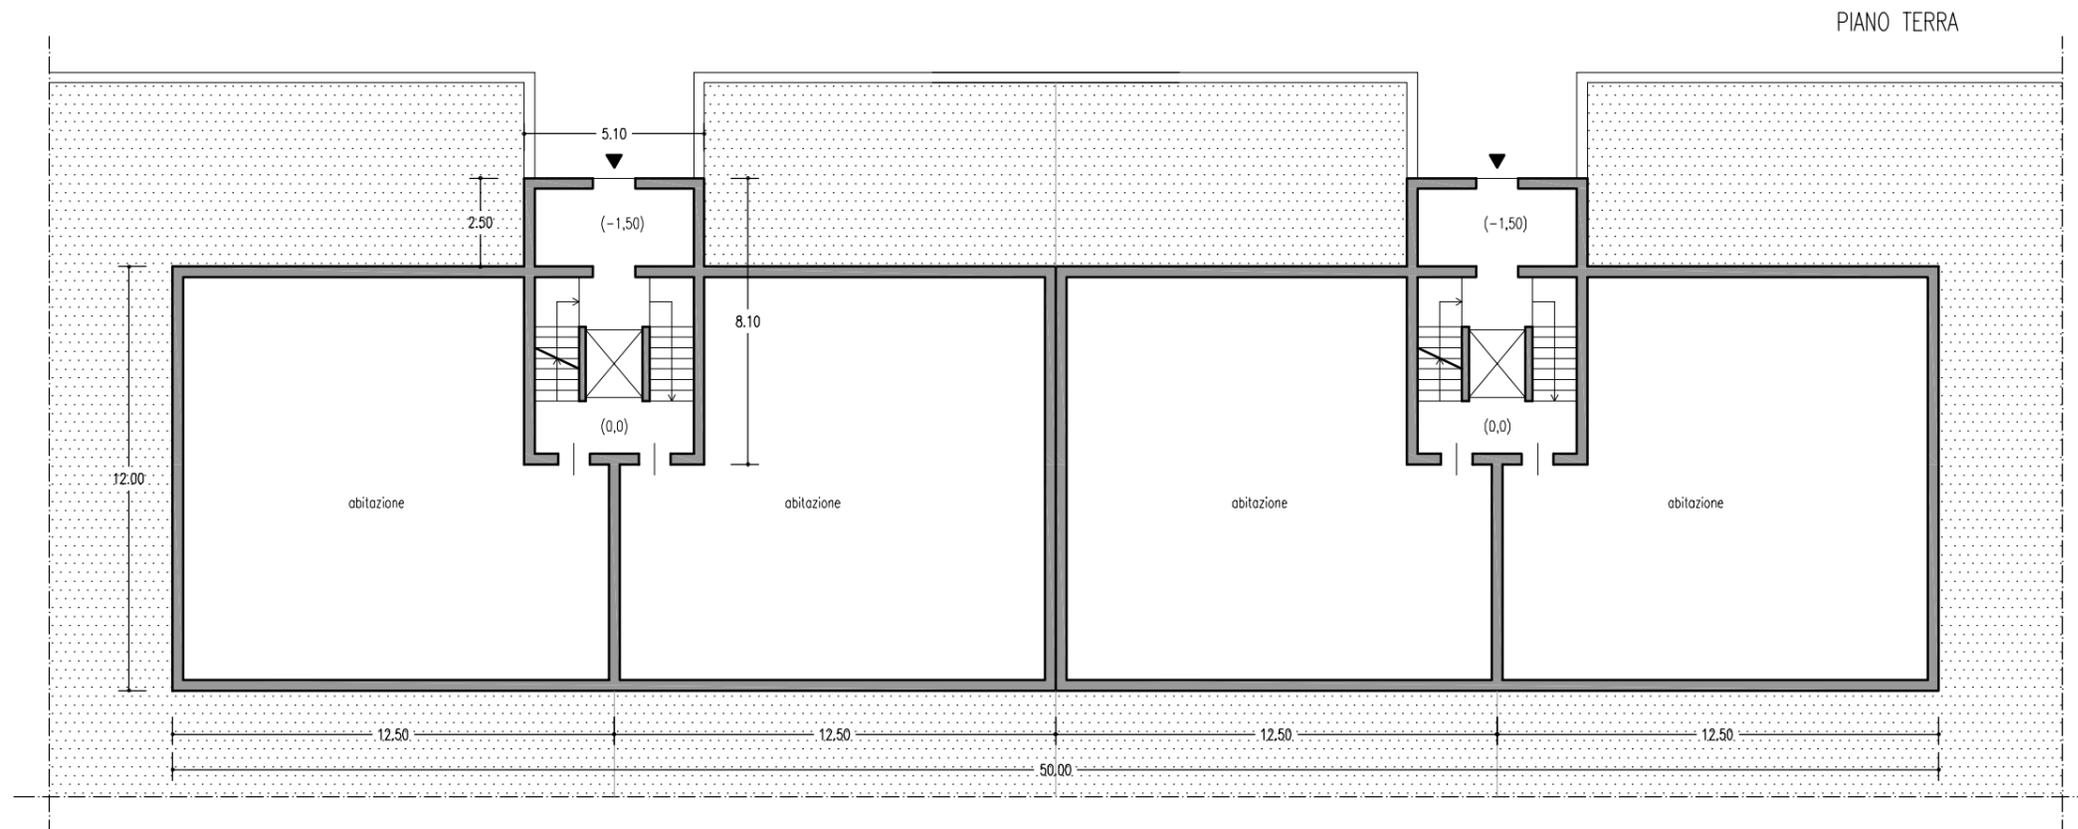


Scala 1:200



# TIPOLOGIA EDILIZIA PALAZZINA TIPO B ( Lotti 9, 10, 11, 12 )

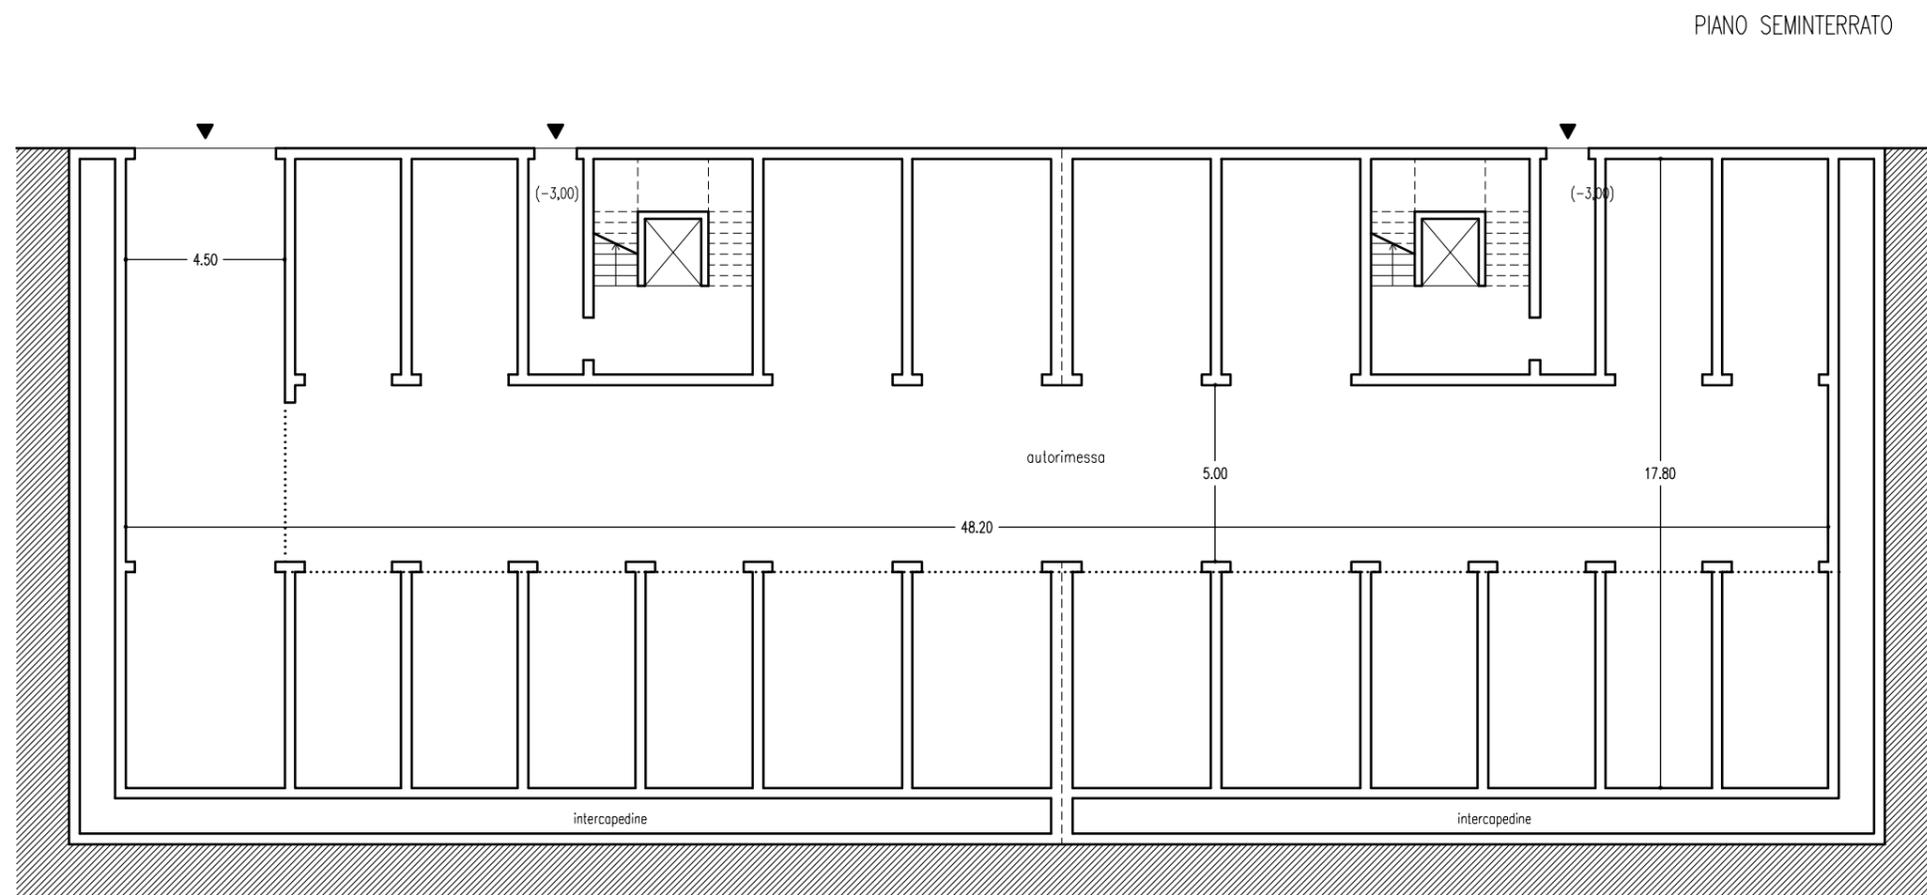


# TIPOLOGIA EDILIZIA PALAZZINA TIPO B ( Lotti 10, 11 )

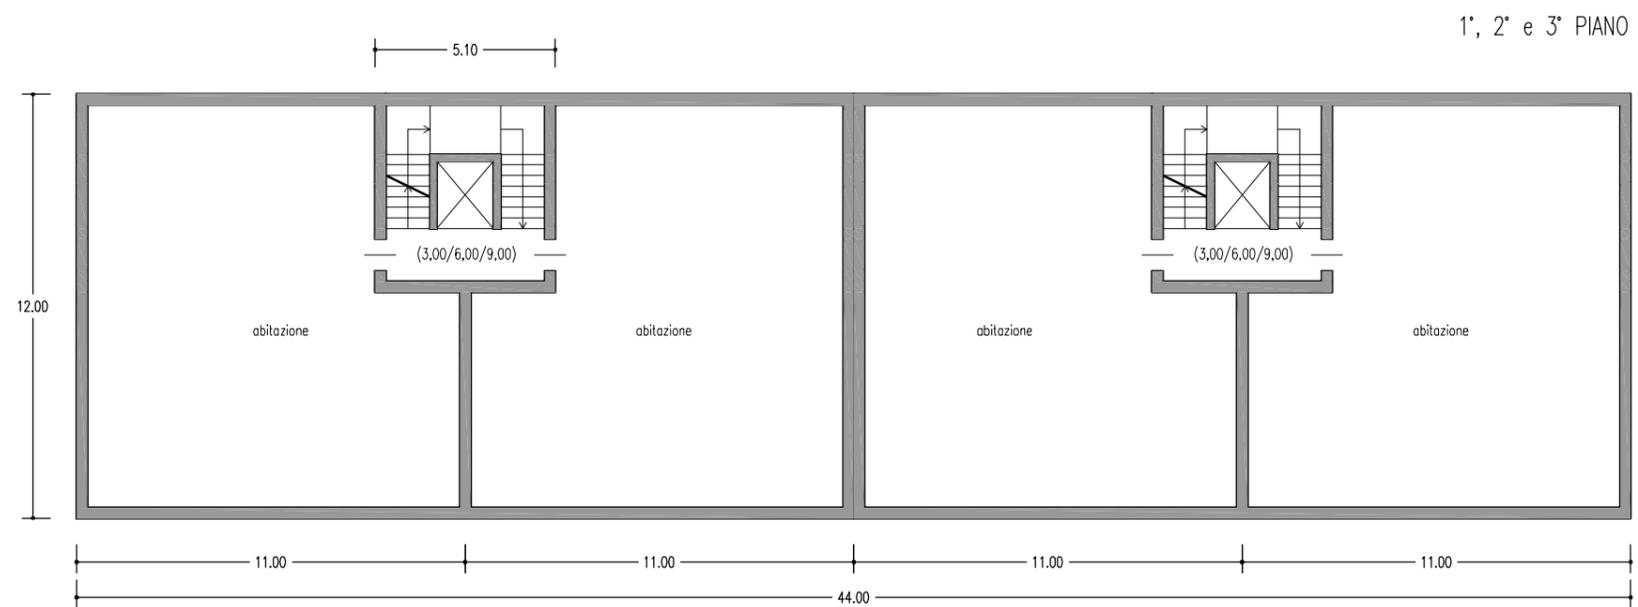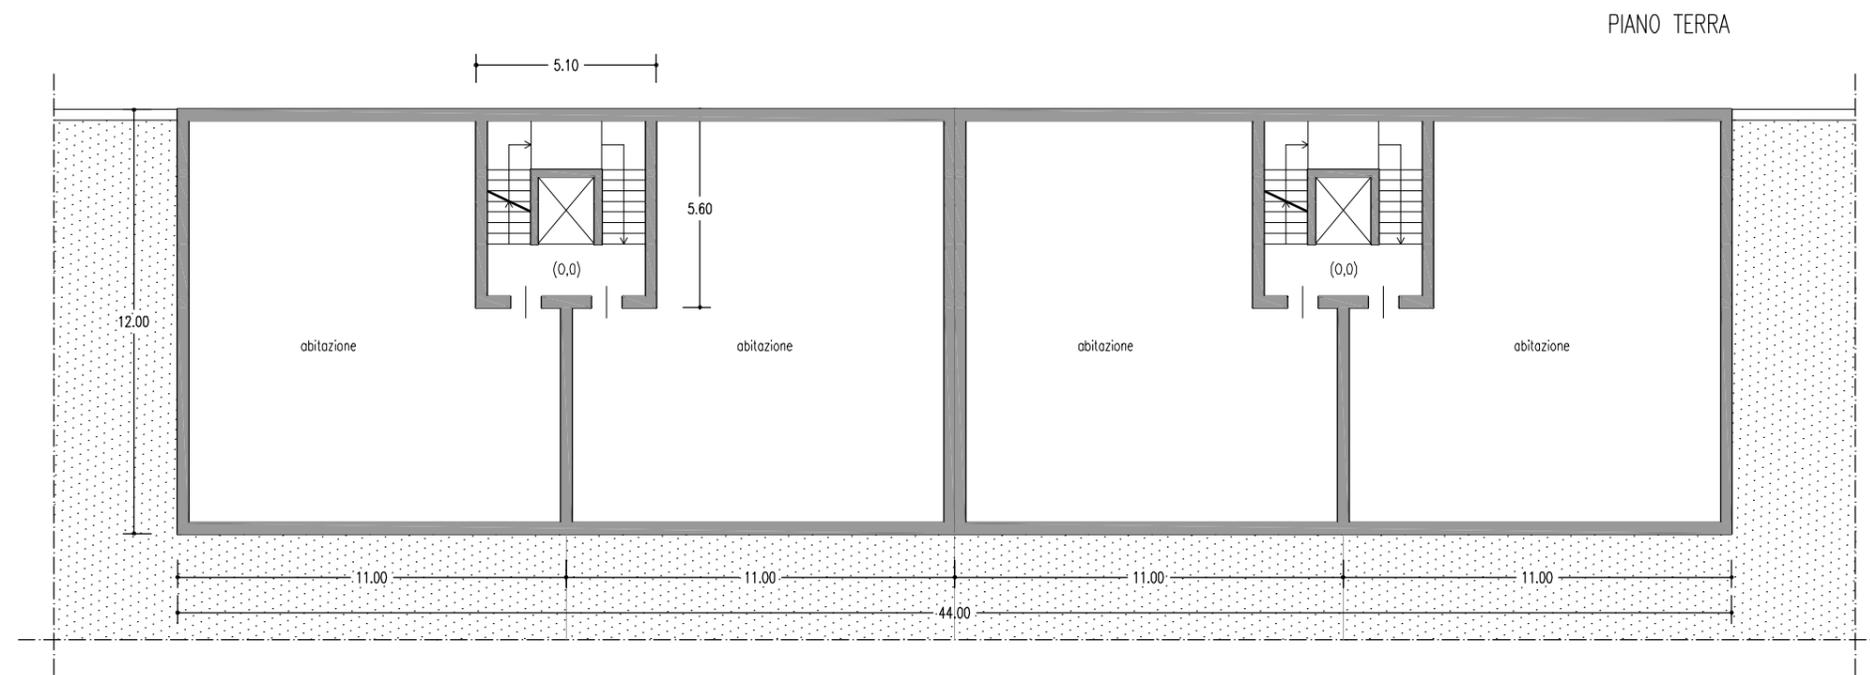

# TIPOLOGIA EDILIZIA PALAZZINA TIPO B ( Lotti 9, 12 )

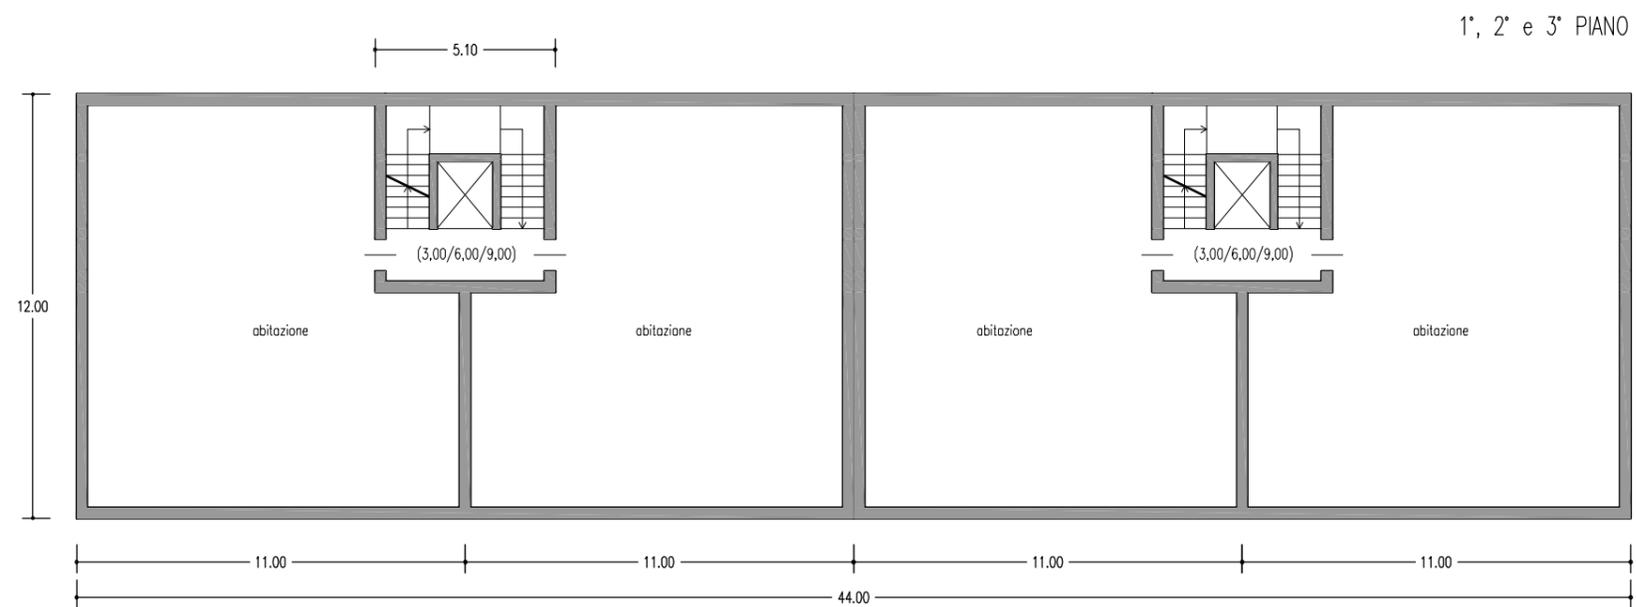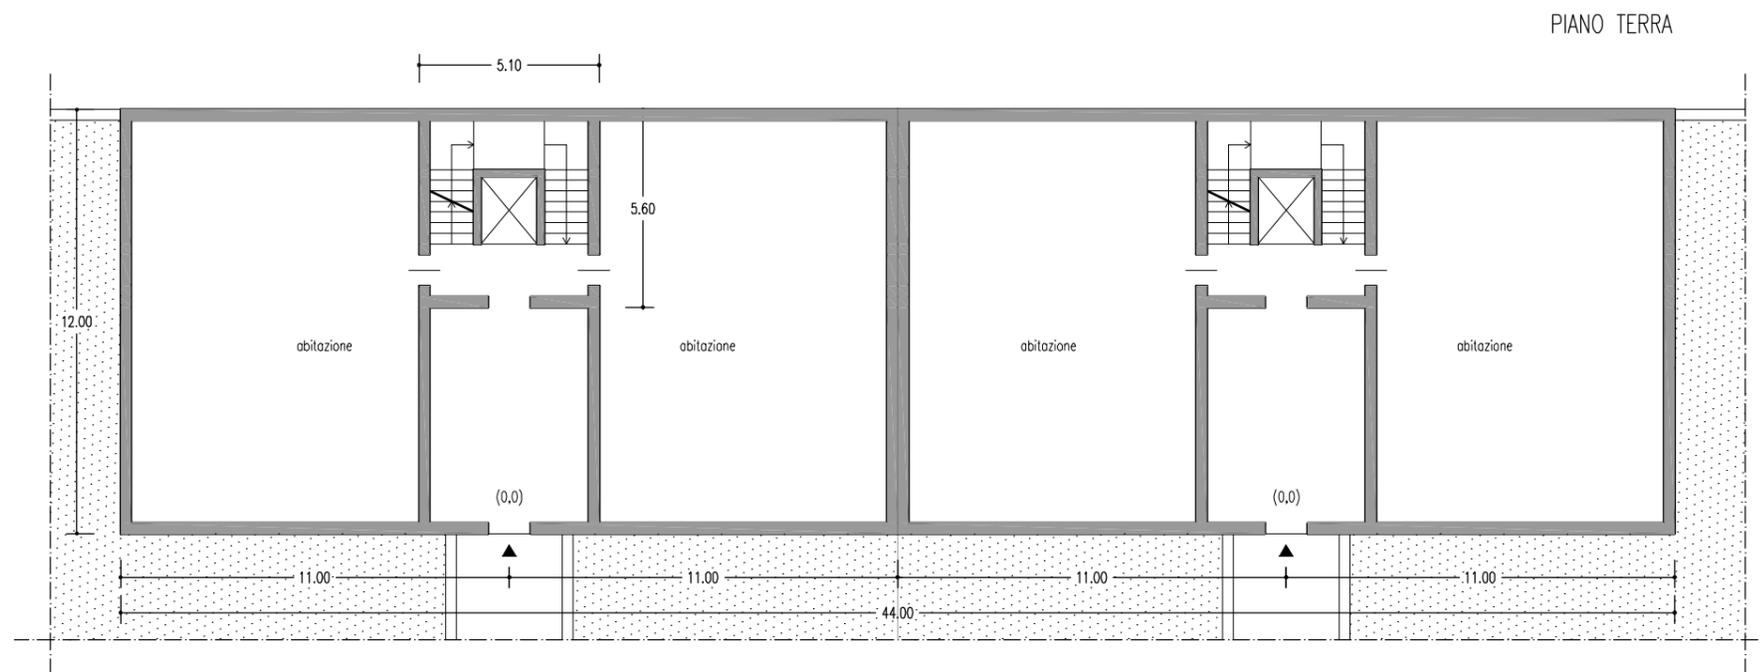


TIPOLOGIA EDILIZIA PALAZZINA TIPO C ( Lotto 27 )

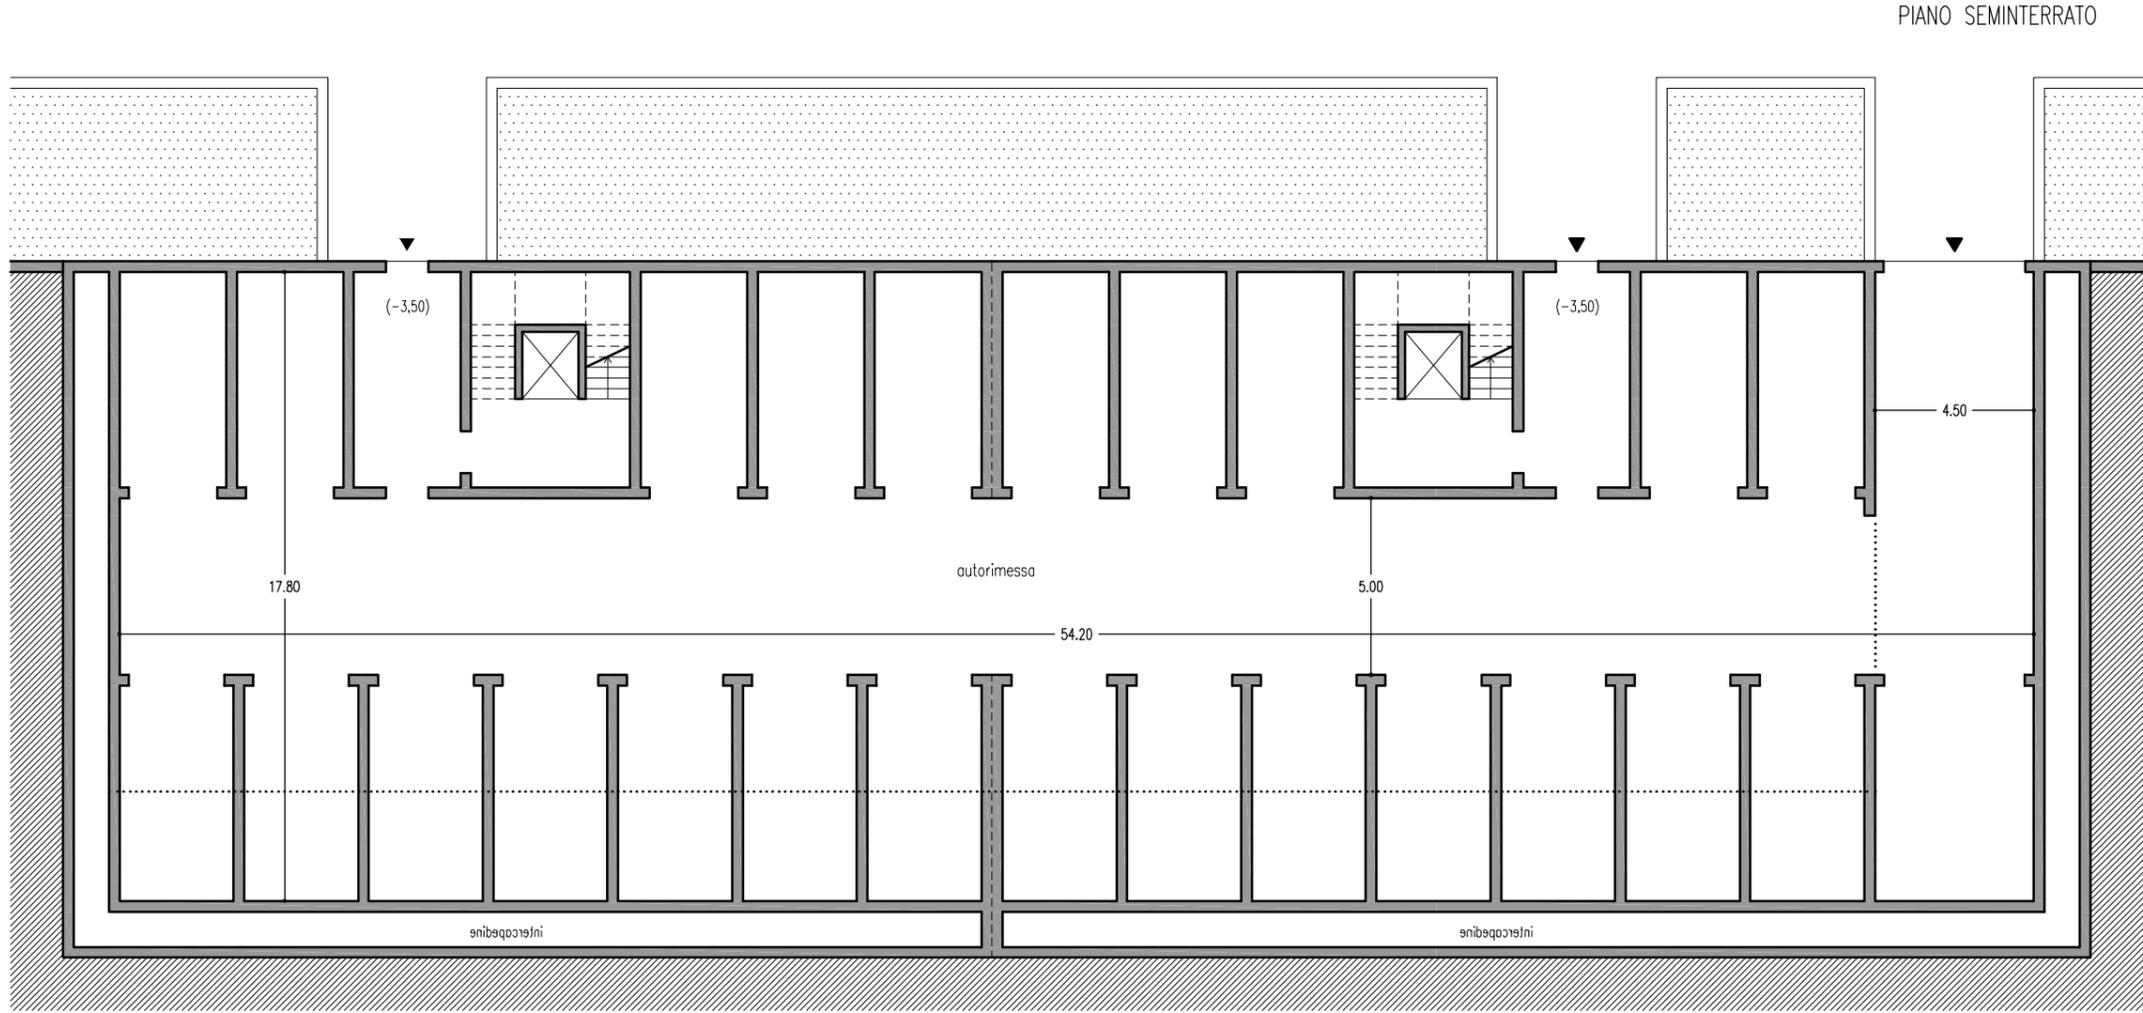


# TIPOLOGIA EDILIZIA PALAZZINA TIPO C ( Lotto 27 )

PIANO TERRA

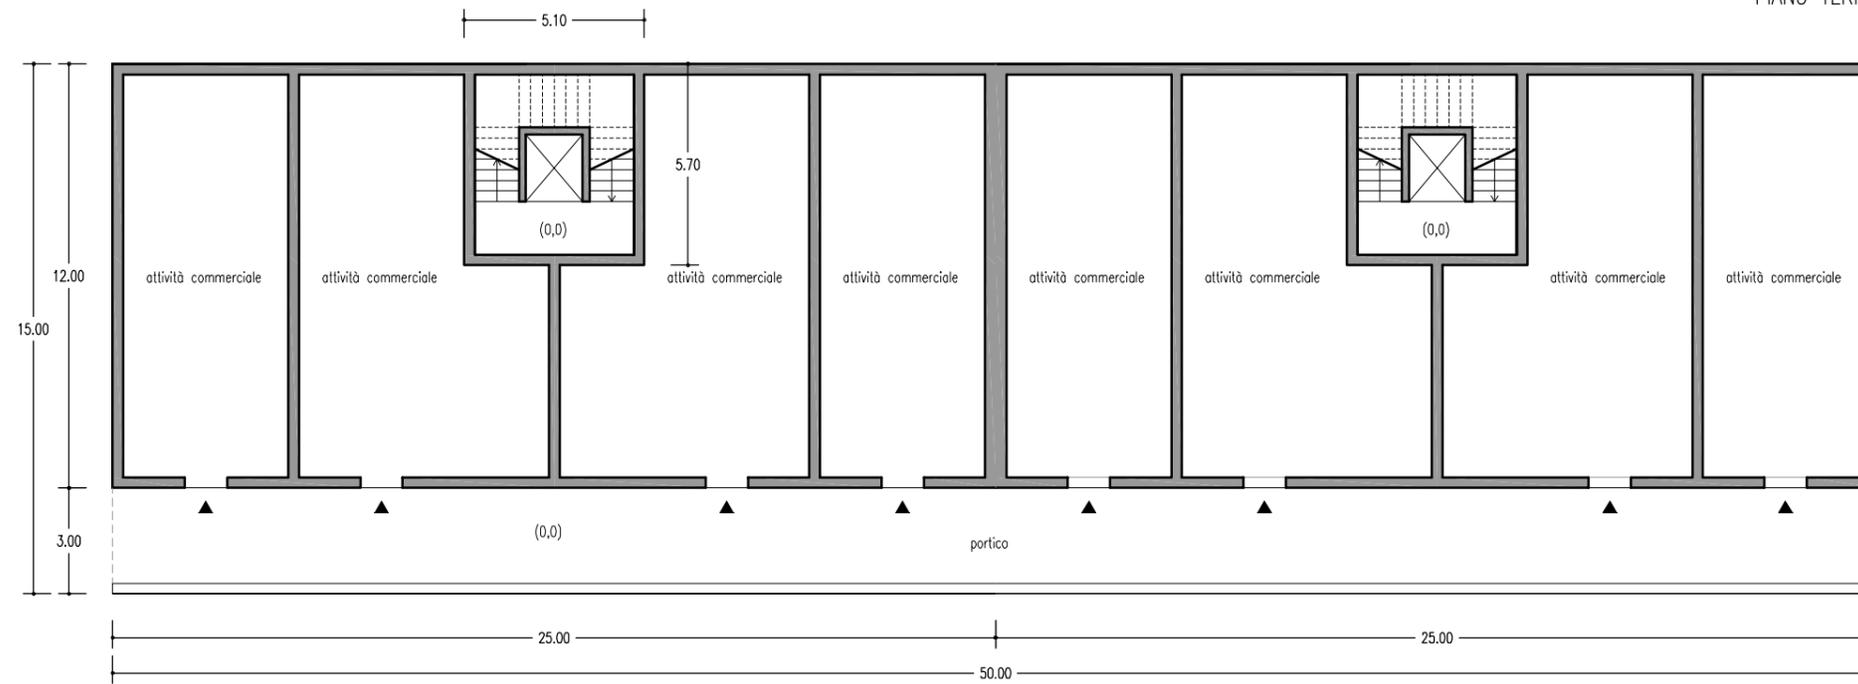


1°, 2° e 3° PIANO


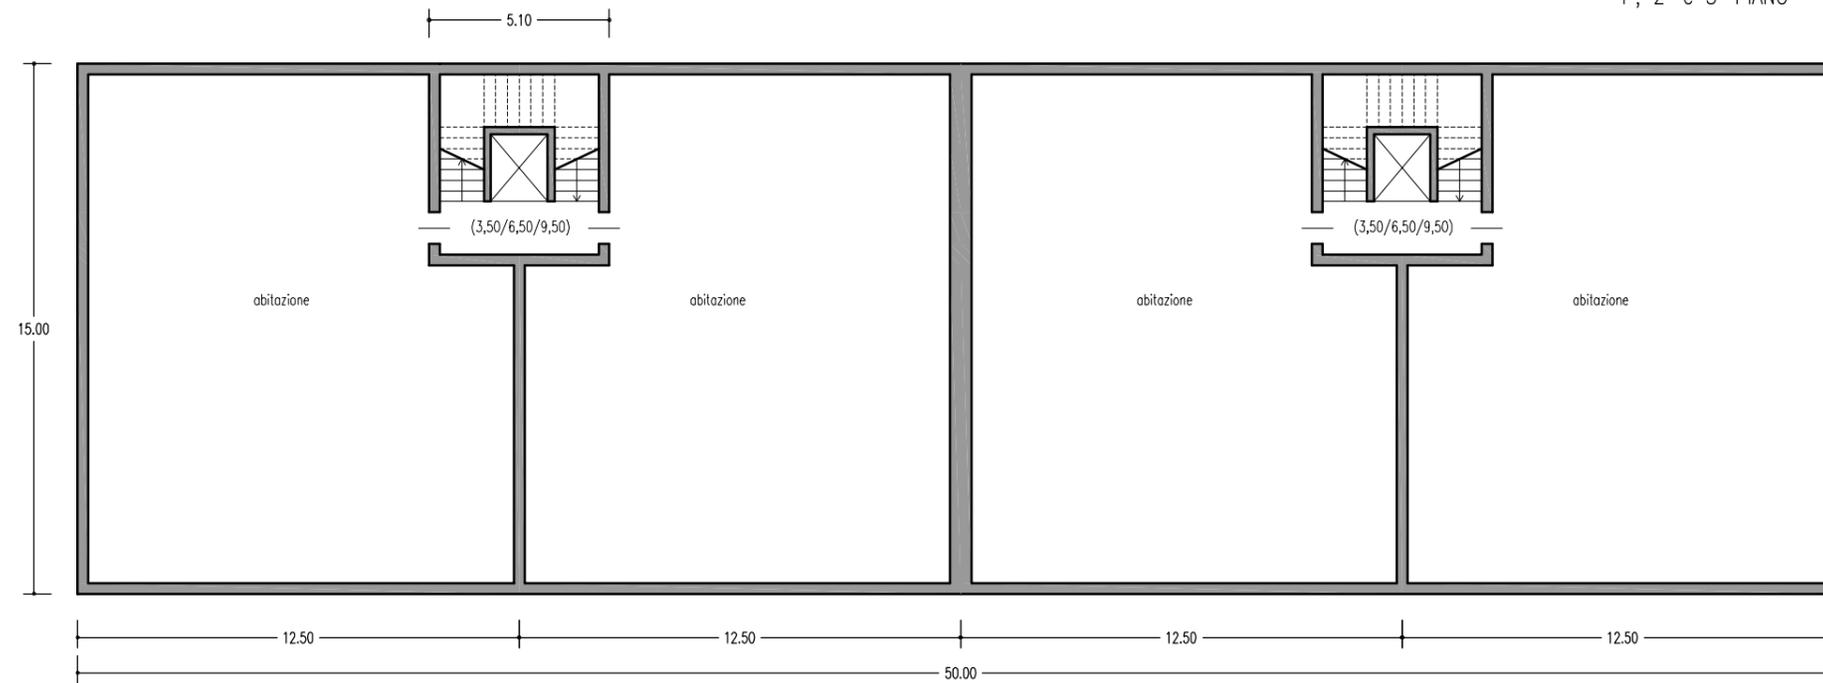


Scala 1:200


# TIPOLOGIA EDILIZIA PALAZZINA TIPO D ( Lotto 26a )

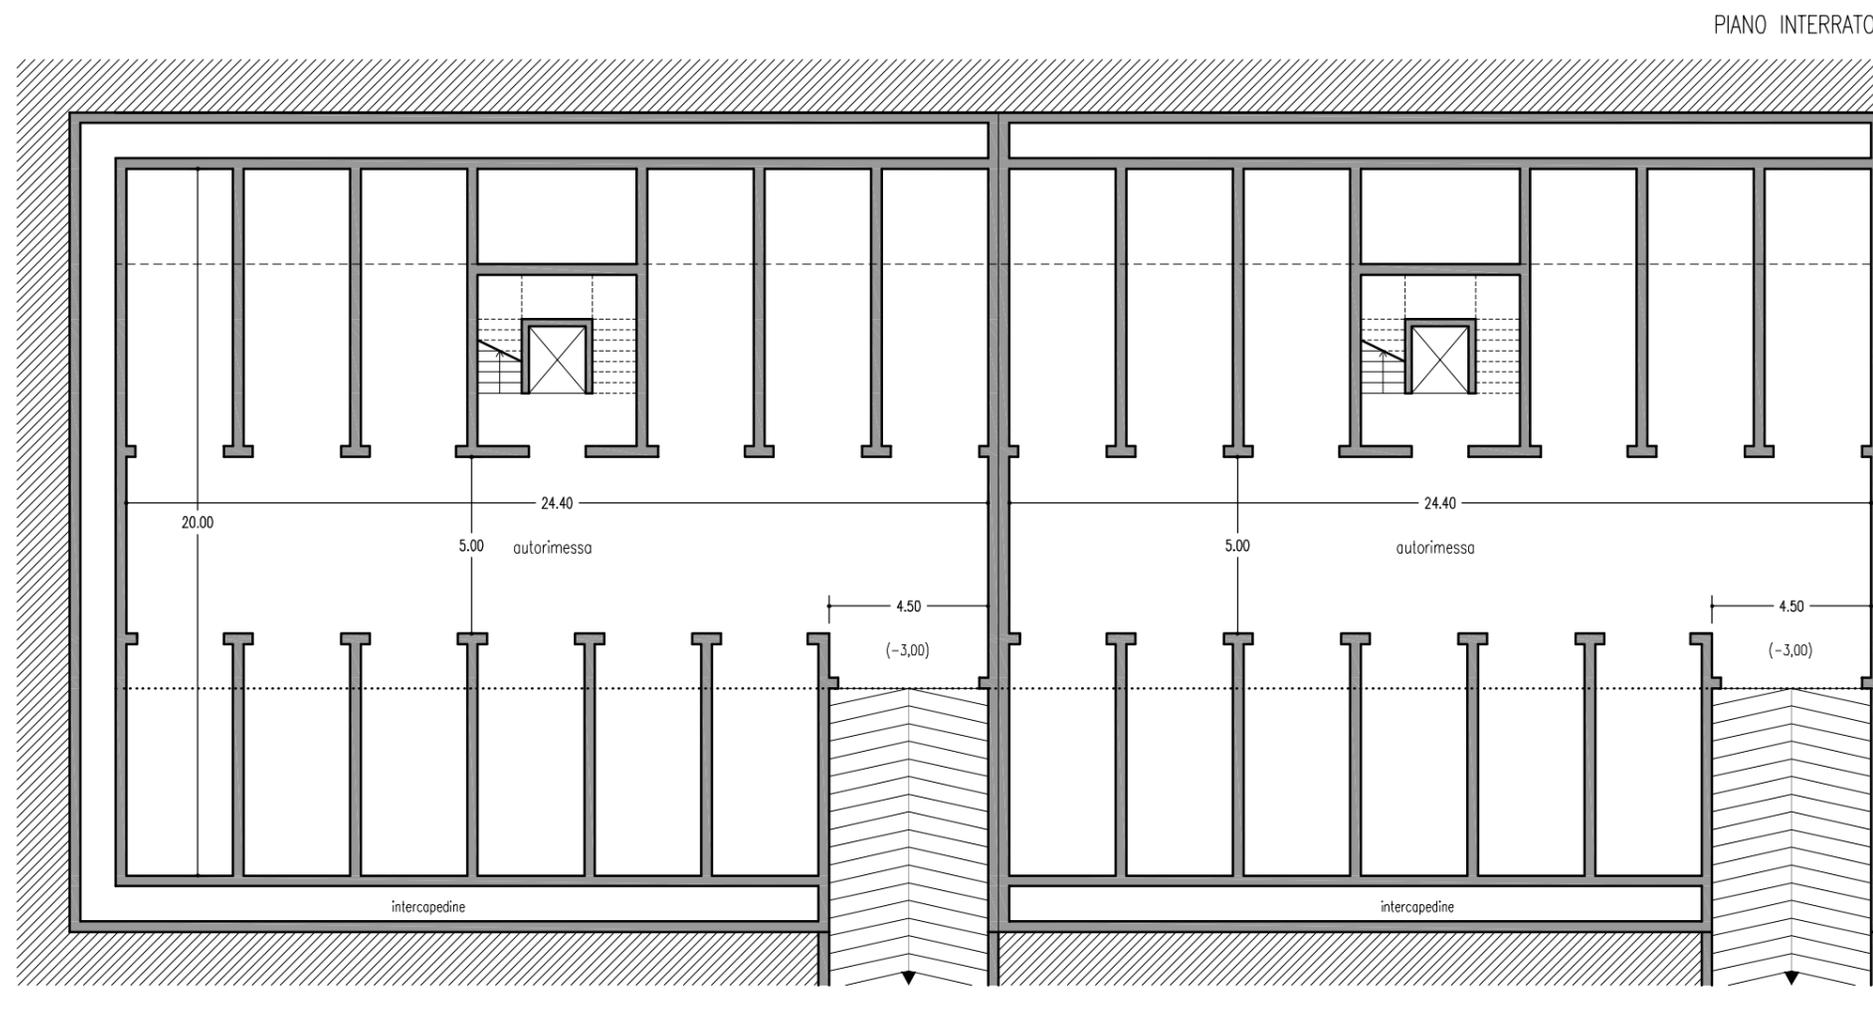

# TIPOLOGIA EDILIZIA PALAZZINA TIPO D ( Lotto 26a )

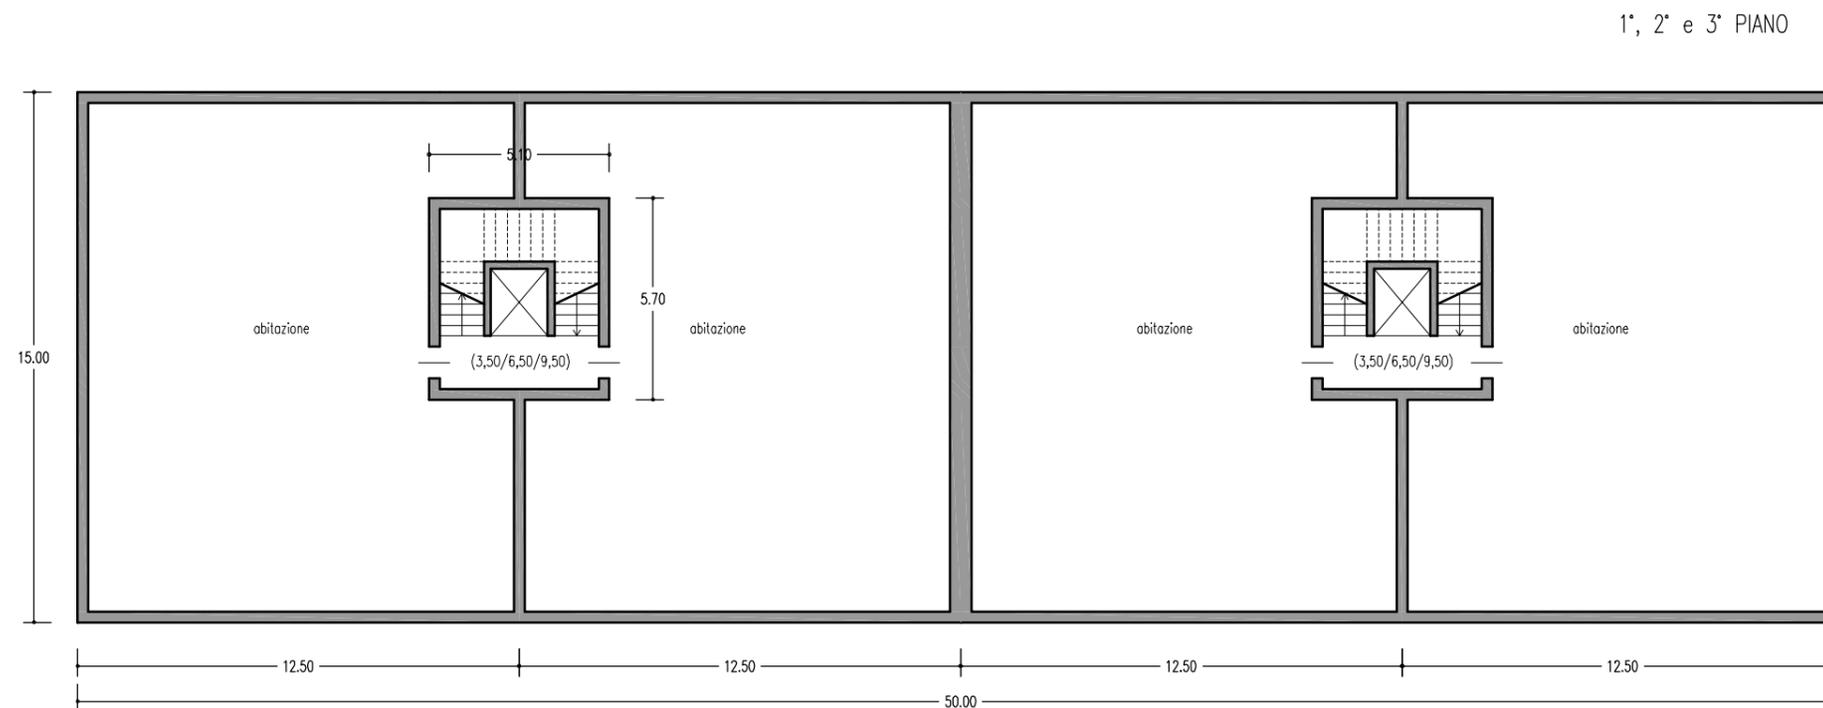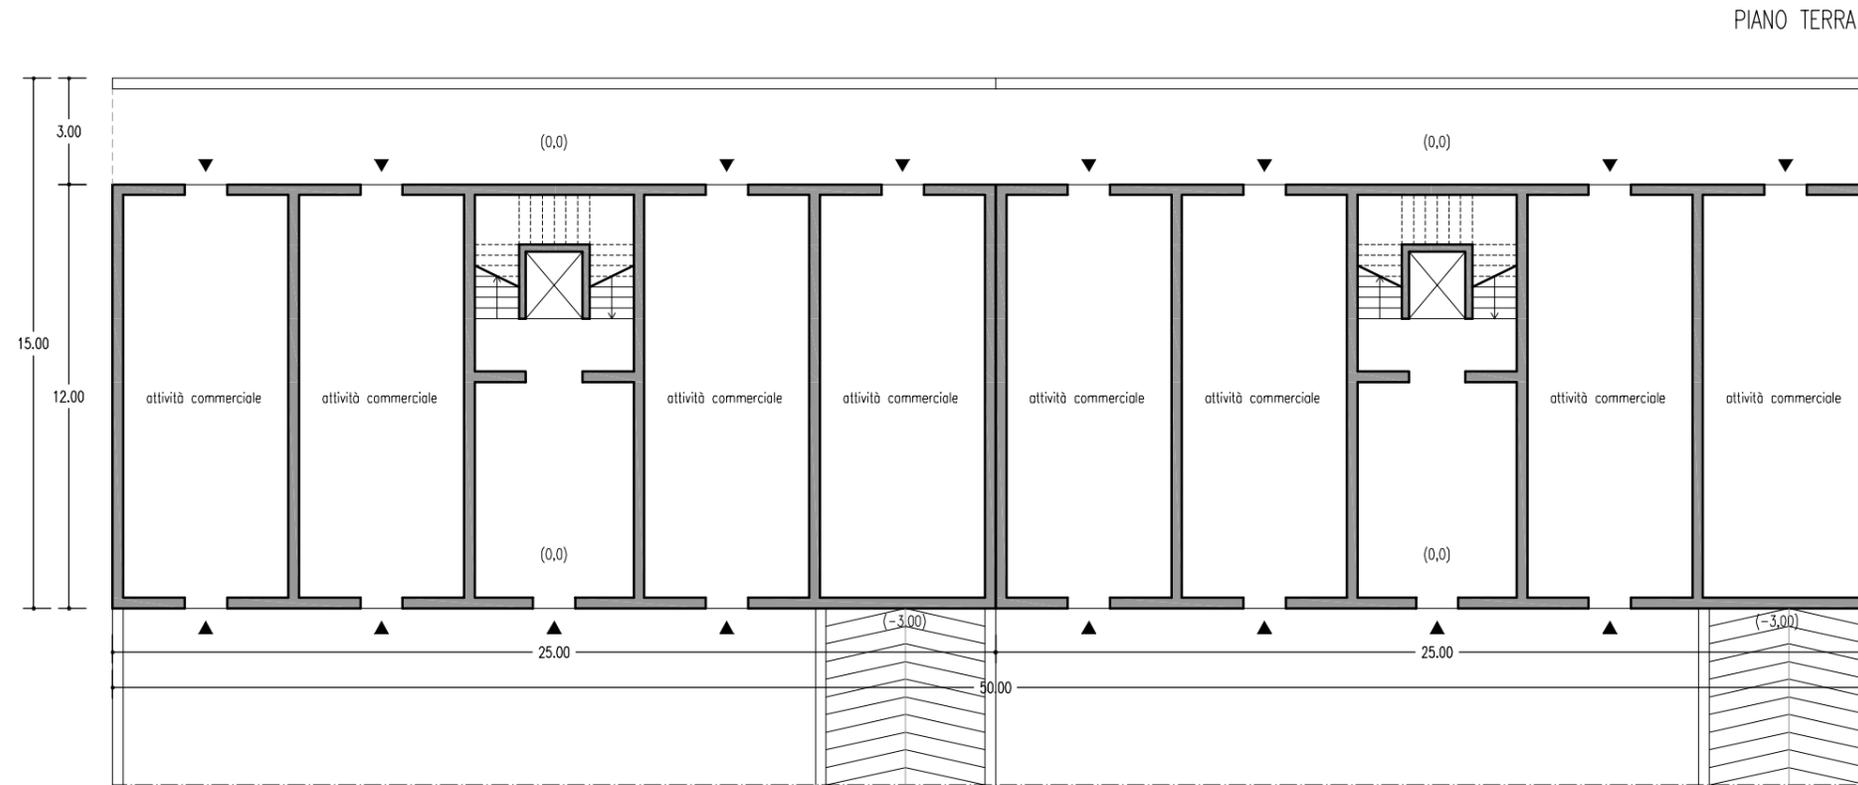


# TIPOLOGIA EDILIZIA PALAZZINA TIPO E ( Lotto 26b )

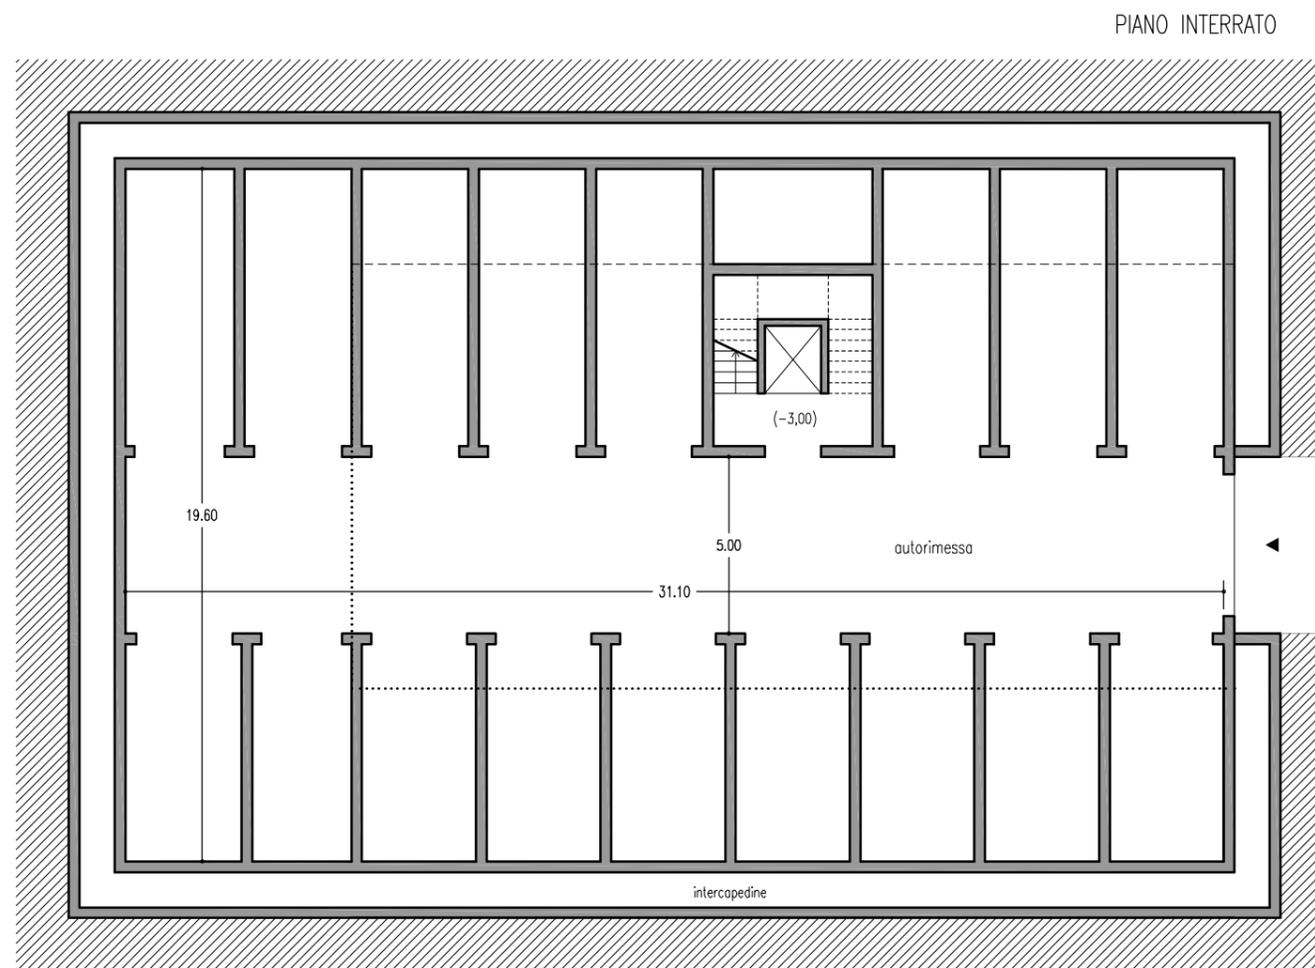


# TIPOLOGIA EDILIZIA PALAZZINA TIPO E ( Lotto 26b )

PIANO TERRA

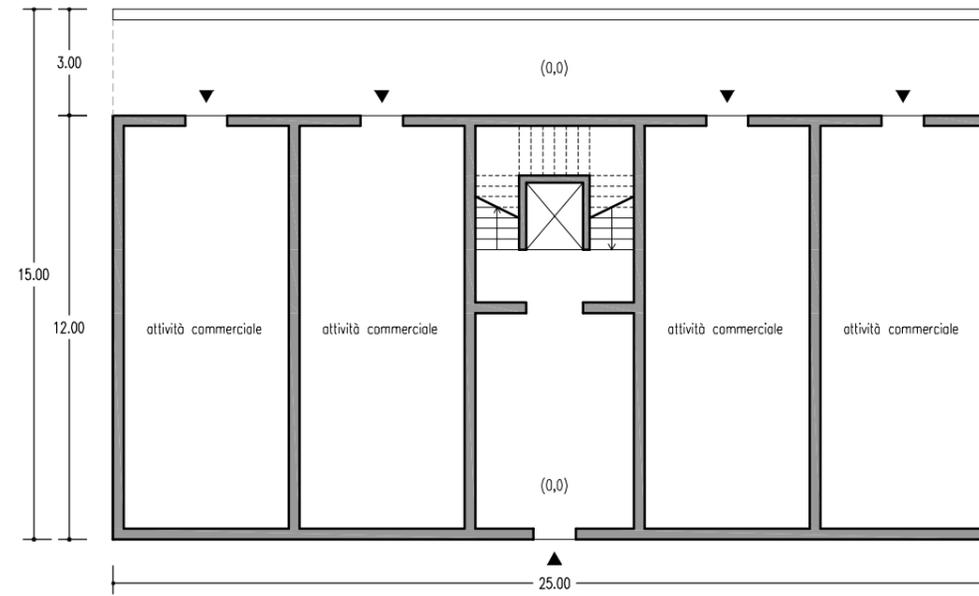


1°, 2° e 3° PIANO

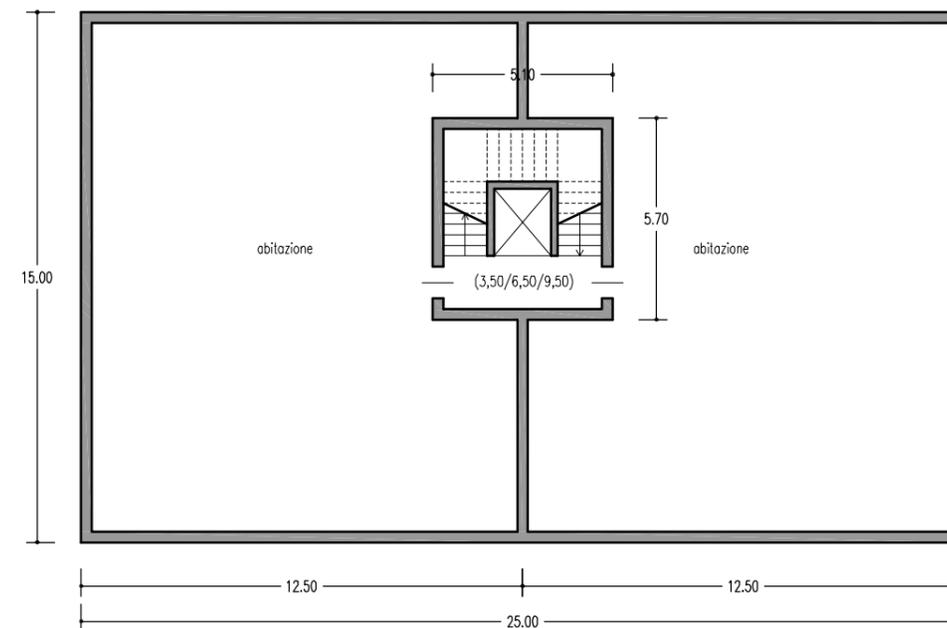

TIPOLOGIA EDILIZIA PALAZZINA TIPO B ( Lotto 25 )

PIANO SEMINTERRATO

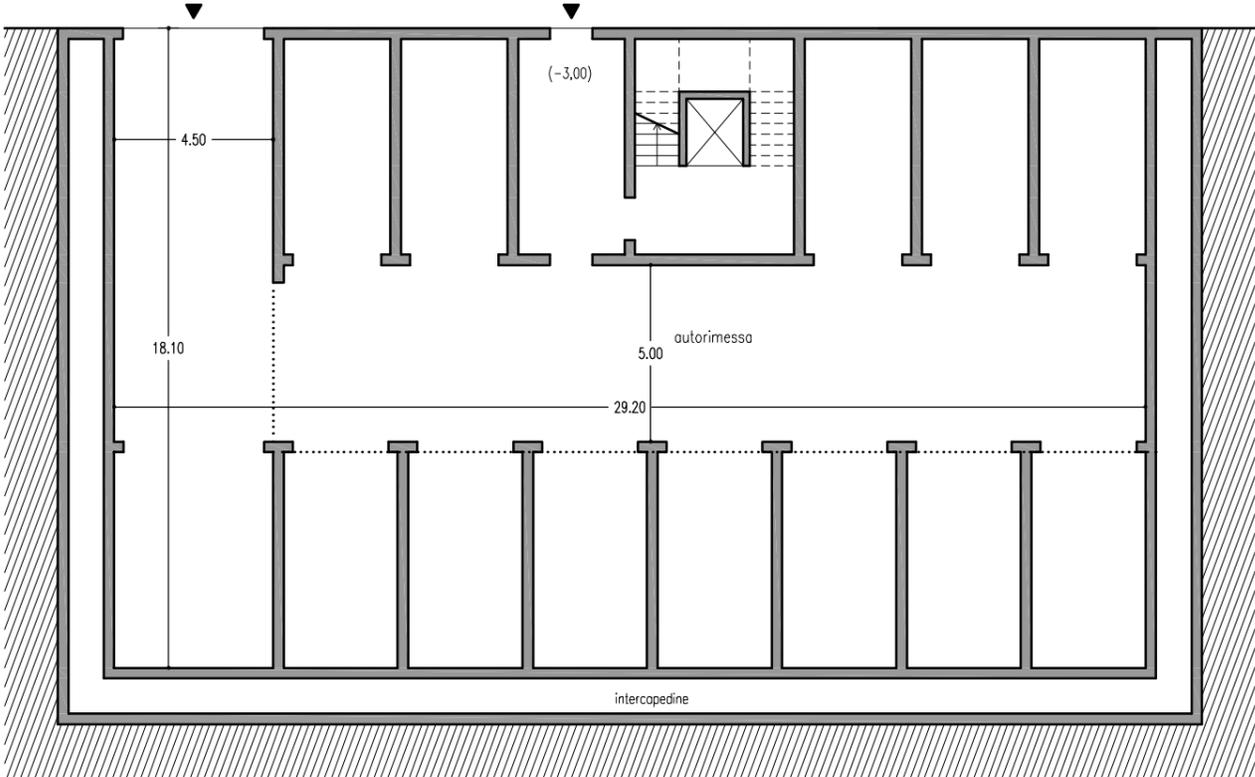

# TIPOLOGIA EDILIZIA PALAZZINA TIPO B ( Lotto 25 )

