



Comune di Potenza
Assessorato Protezione Civile
Unità di Progetto Protezione Civile e Sicurezza



PIANO COMUNALE DI PROTEZIONE CIVILE

Comune di Potenza Assessorato Protezione Civile
Unità di Progetto Protezione Civile e Sicurezza

CONTRADA BOTTE



PIANO COMUNALE DI PROTEZIONE CIVILE

6.18. QUADRO SINOTTICO CITTADINO CONTRADA BOTTE

Dirigente arch. Giancarlo Andriulli
Responsabile del procedimento geom. Luigi Cecere
Collaboratori arch. Ivana Navarra
ing. Donatella Zotta

Marzo 2006

LEGENDA

Funzione d'uso degli edifici

-  strutture abitative private
-  attività per servizi tecnologici a rete

Aree di emergenza

-  aree ricovero I fase


Viabilità strategica

-  percorso Nord - Piani del Mattino
-  cancelli di ingresso

Rischio frane (PAI 2005)

-  aree a rischio idrogeologico molto elevato R4
-  aree a rischio idrogeologico medio R2

-  limite aggregato urbano

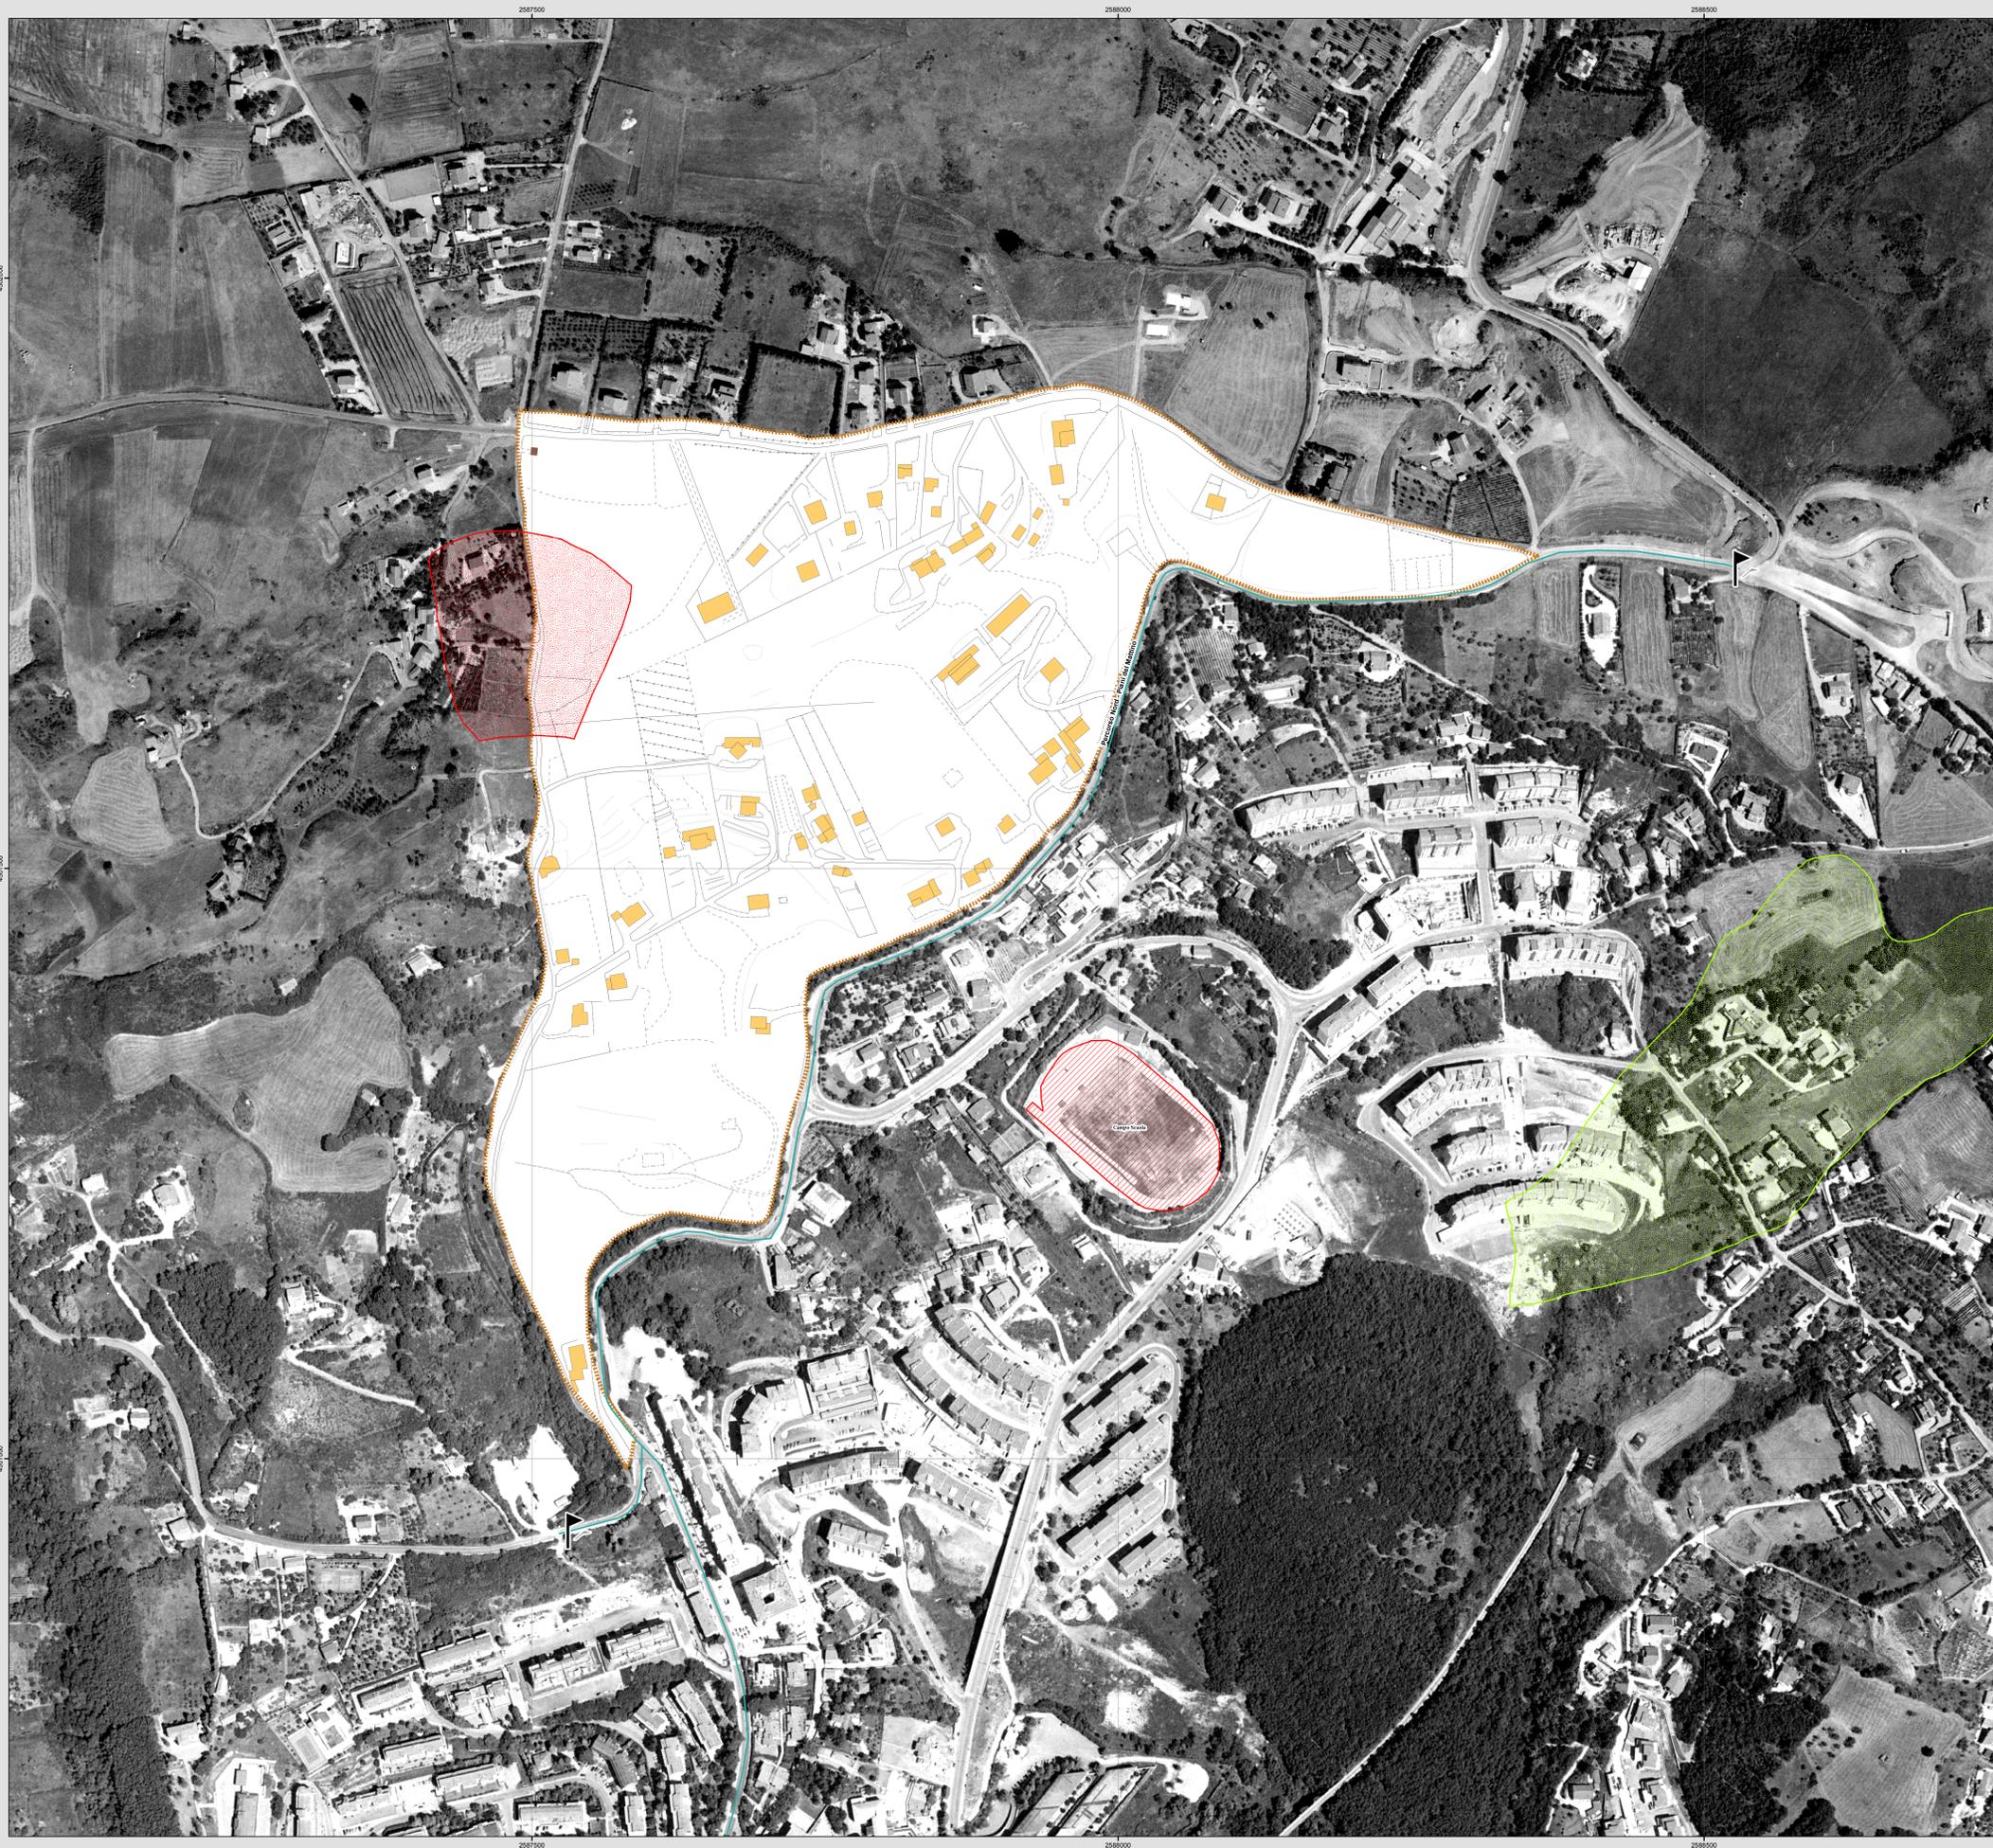

Sistema di riferimento: Gauss Boaga, Roma 40 fuso EST

Scala 1:2.000