



# CITTÀ DI POTENZA

N. 52/2018 REGISTRO PROVVEDIMENTI SINDACALI

**TRASFERIMENTO PROVVISORIO POSTEGGI PER IL COMMERCIO SU AREA PUBBLICA  
PER PRODUTTORI AGRICOLI UBICATI NELL'AREA ANTISTANTE LO STADIO  
"A.VIVIANI" DI VIALE MARCONI PER LAVORI MESSA IN SICUREZZA.**

## IL SINDACO

### PREMESSO

che le vigenti "NORME PER IL COMMERCIO SU AREE PUBBLICHE", di cui all'Elaborato "2", approvate con D.C.C. n.27/2001, prevedono nell'area antistante lo stadio "a.Viviani" in viale Marconi, alle Schede di Riferimento 12,13,14,15,16, n. 4 posteggi per il commercio su aree pubbliche e alle Schede di Riferimento 2,3,4, n. 4 Posteggi per la vendita di prodotti di propria produzione da parte di Produttori Agricoli;

### CONSIDERATO

che lo stadio "A.Viviani" è il più antico degli impianti sportivi cittadini con una precisa valenza storica nel quadro dello sport cittadino, che ospita e che continuerà ad ospitare manifestazioni di vertice del calcio potentino;

### ATTESA

la necessità di provvedere, per lo stadio "A.Viviani", ad interventi di adeguamento energetico, di potenziamento della capienza, ma soprattutto di ottemperare alle prescrizioni di sicurezza segnalate dagli organi preposti alla vigilanza e sicurezza pubblica;

### RITENUTO

pertanto, opportuno delocalizzare i posteggi, posizionati ex citata normativa comunale vigente nell'area antistante l'ingresso dello stadio, per consentire la riqualificazione dell'impianto sportivo e la sua messa in sicurezza;

### CONSIDERATO

tuttavia che, allo stato, non è stata individuata un'area dove delocalizzare in via definitiva i posteggi posizionati nell'area antistante lo stadio, così da poter modificare il regolamento comunale vigente e rinnovare le concessioni per l'occupazione suolo pubblico rilasciate agli assegnatari dei predetti posteggi;

### CONSIDERATO

che, a seguito di specifica prescrizione della Questura di Potenza, si è reso necessario ed urgente allestire un'area di prefiltraggio nel piazzale antistante l'ingresso principale dello stadio "A.Viviani"

### CONSIDERATO

che la mancata realizzazione dell'area di prefiltraggio, nei tempi prescritti, non consentirebbe lo svolgimento del prossimo campionato;

### PRESO ATTO

che, per i lavori di realizzazione dell'area di prefiltraggio, il piazzale antistante lo stadio deve essere sgombro entro e non oltre il 10 luglio p.v. ;

### CONSIDERATO

che, a seguito di sopralluoghi congiunti degli uffici comunali interessati per competenza, è stata individuata un'area provvisoria dove posizionare i posteggi di viale Marconi, così da permettere l'inizio dei lavori e la prosecuzione, senza soluzione di continuità, dell'esercizio dell'attività di vendita da parte degli assegnatari;

### PRESO ATTO

che l'area individuata si trova in via Carlo Lepore nel tratto ricompreso tra i due accessi del Parcheggio due;

### RITENUTO

opportuno delocalizzare, in via provvisoria, in via Carlo Lepore, i posteggi per il commercio su aree pubbliche ed i posteggi dei Produttori Agricoli, ubicati ex regolamento vigente nell'area antistante lo stadio "A.Viviani", secondo le indicazioni della planimetria allegata al presente provvedimento, a farne parte integrante e sostanziale;

### RITENUTO

opportuno far partire la numerazione progressiva dei posteggi da 1 a 8 dall'area antistante l'accesso del Parcheggio due all'area antistante il successivo accesso dello stesso Parcheggio in direzione di viale Marconi;

## **RITENUTO**

opportuno disporre, per l'esercizio dell'attività di vendita e la sicurezza dell'utenza, la chiusura del tratto di via Carlo Lepore, ricompreso tra i due accessi del Parcheggio due, dalle ore 7,30 alle ore 16,00 dei giorni feriali demandando a successivo provvedimento il posizionamento dell'unico posteggio assegnato anche nei giorni festivi;

## **RITENUTO**

opportuno assegnare i posteggi, come riportato nel dispositivo e nella planimetria allegata, parte integrante e sostanziale del presente provvedimento, tenuto conto delle dimensioni dei posteggi assegnati ex regolamento vigente, della tipologia di attività esercita e dei mezzi utilizzati per il trasporto e per la vendita delle merci;

## **RITENUTO**

opportuno disporre il trasferimento temporaneo dei posteggi in via Carlo Lepore dal 9 luglio p.v. e sino al 31 dicembre 2018 ,demandando a successivo provvedimento il trasferimento definitivo dei posteggi o l'eventuale proroga a tempo determinato del trasferimento temporaneo

**VISTO** il D.Lgs. 31 marzo 1998, n. 114;

**VISTO** la Legge Regionale 20 luglio 1999, n.19 come modificata ed integrata dalla Legge Regionale 30 settembre 2008, n. 23 ;

**VISTO** il "REGOLAMENTO DEI MERCATI" di cui alla D.C.C. 27/2001;

**VISTA** la Legge 7 agosto 1990, n. 241 e successive modificazioni ed integrazioni;

**VISTO** il Testo Unico delle Leggi sull'Ordinamento degli Enti Locali di cui al Decreto Legislativo 18 agosto 2000 , n. 267;

**VISTO** lo Statuto Comunale;

## **ORDINA**

per i motivi specificati in premessa,

- 1. il trasferimento provvisorio dei Posteggi per il Commercio su Area Pubblica, riportati nelle Schede di riferimento nn. 12,13,14,15,16 e dei Posteggi Produttori Agricoli, riportati nelle Schede di Riferimento nn. 2,3,4 delle "NORME COMUNALI PER IL COMMERCIO SU AREE PUBBLICHE" Elaborato "2" approvate con D.C.C. n. 27/2001, pari ad otto postazioni di metratura diversa, dall'area antistante lo stadio "A.Viviani" di viale Marconi alla via Carlo Lepore, nel tratto ricompreso tra i due accessi del Parcheggio due;**
- 2. di posizionare gli operatori assegnatari secondo la seguente numerazione riportata nella planimetria allegata al presente provvedimento a farne parte integrante e sostanziale:**  
**POSTEGGIO n. 1 MARCHETTO VITO**  
**POSTEGGIO n. 2 NON SOLO FRUTTA S.N.C.**  
**POSTEGGIO n. 3 L'ORTO FRESCO S.N.C.**  
**POSTEGGIO n. 4 TAMMONE GIOVANNI**  
**POSTEGGIO n. 5 RUGGIERO ROCCO**  
**POSTEGGIO n. 6 PITTA GIUSEPPE**  
**POSTEGGIO n. 7 CAIVANO MARIA ROSARIA**  
**POSTEGGIO n. 8 RICCO MICHELE**
- 3. di disporre il predetto trasferimento temporaneo da lunedì 9 luglio sino al successivo 31 dicembre 2018, demandando a successivo provvedimento, da emanarsi prima della decorrenza del predetto termine, la delocalizzazione definitiva dei Posteggi di viale Marconi o l'eventuale proroga a tempo determinato del trasferimento temporaneo degli stessi;**
- 4. di disporre, per l'esercizio dell'attività di vendita e la sicurezza dell'utenza, la chiusura del tratto di via Carlo Lepore, ricompreso tra i due accessi del Parcheggio due, dalle ore 7,30 alle ore 16,00 dei giorni feriali ,demandando, a successiva disposizione interdirezionale, il posizionamento dell'unico posteggio assegnato anche nei giorni festivi;**
- 5. di incaricare l'Ufficio Messaggi Notificatori della notifica del presente provvedimento agli operatori riportati in calce dello stesso e della restituzione del duplo della relata all'Ufficio Suap Attività Produttive dell'U.D. ASSETTO DEL TERRITORIO di questo comune.**

## **DISPONE**

Il presente provvedimento, immediatamente esecutivo, ha carattere provvisorio.

Il presente provvedimento è trasmesso per gli adempimenti di rispettiva competenza, all'U.D. SERVIZI ISTITUZIONALI Ufficio Messaggi Notificatori, all'U.D. ASSETTO DEL TERRITORIO Ufficio Suap Attività Produttive e Ufficio Opere Pubbliche, all'U.D. POLIZIA LOCALE, all'U.D. SERVIZI ALLA PERSONA Ufficio Trasporti, all'Urp e all'UFFICIO STAMPA, per opportuna conoscenza, alla QUESTURA di POTENZA:


I Messaggi Comunali sono incaricati di notificare il presente provvedimento agli operatori di seguito indicati:


- PITTA GIUSEPPE, nato a Vietri di Potenza (PZ) l'8/11/1963 ed ivi residente alla c.da Pantone,6;
- CAIVANO MARIA ROSARIA, nata a Picerno (PZ) l'1/10/1942 e residente a Vietri di Potenza(PZ) alla c.da Malda,13 ;
- RICCO MICHELE, nato a Canosa di Puglia il 7/10/1987 e residente in S.Ferdinando di Puglia (BR) alla via S.Antonio,41;
- MARCHETTO VITO, nato a Picerno (PZ) il 24/02/1947 ed ivi residente alla via Strada degli Orti,12;
- legale Rappresentante della soc.“ORTO FRESCO DEI F.LLI GUMA S.N.C.” con sede in Picerno (PZ) alla Strada Assunta,35;
- TAMMONE GIOVANNI , nato ad Albano di Lucania (PZ) il 22/06/1964 e residente in Potenza alla via Stigliani,18;
- legale rappresentante della soc. “NON SOLO FRUTTA S.N.C. Di Antonio e Donato Russillo” con sede in Picerno (PZ) alla Strada Assunta ,31;
- RUGGIERI ROCCO, nato a Potenza il 2/03/1969 ed ivi residente alla c.da costa Della Gaveta,31,nella qualità di assegnatario di posteggio e di titolare dell'esercizio di commercio al dettaglio di vicinato.

Agli Agenti della Forza Pubblica ed a chiunque spetti, è fatto obbligo di far osservare e rispettare la presente ordinanza.

*Dalla Residenza Municipale, 25 giugno 2018*

IL SINDACO  
(DARIO DE LUCA)

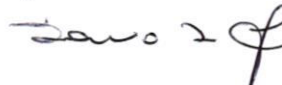

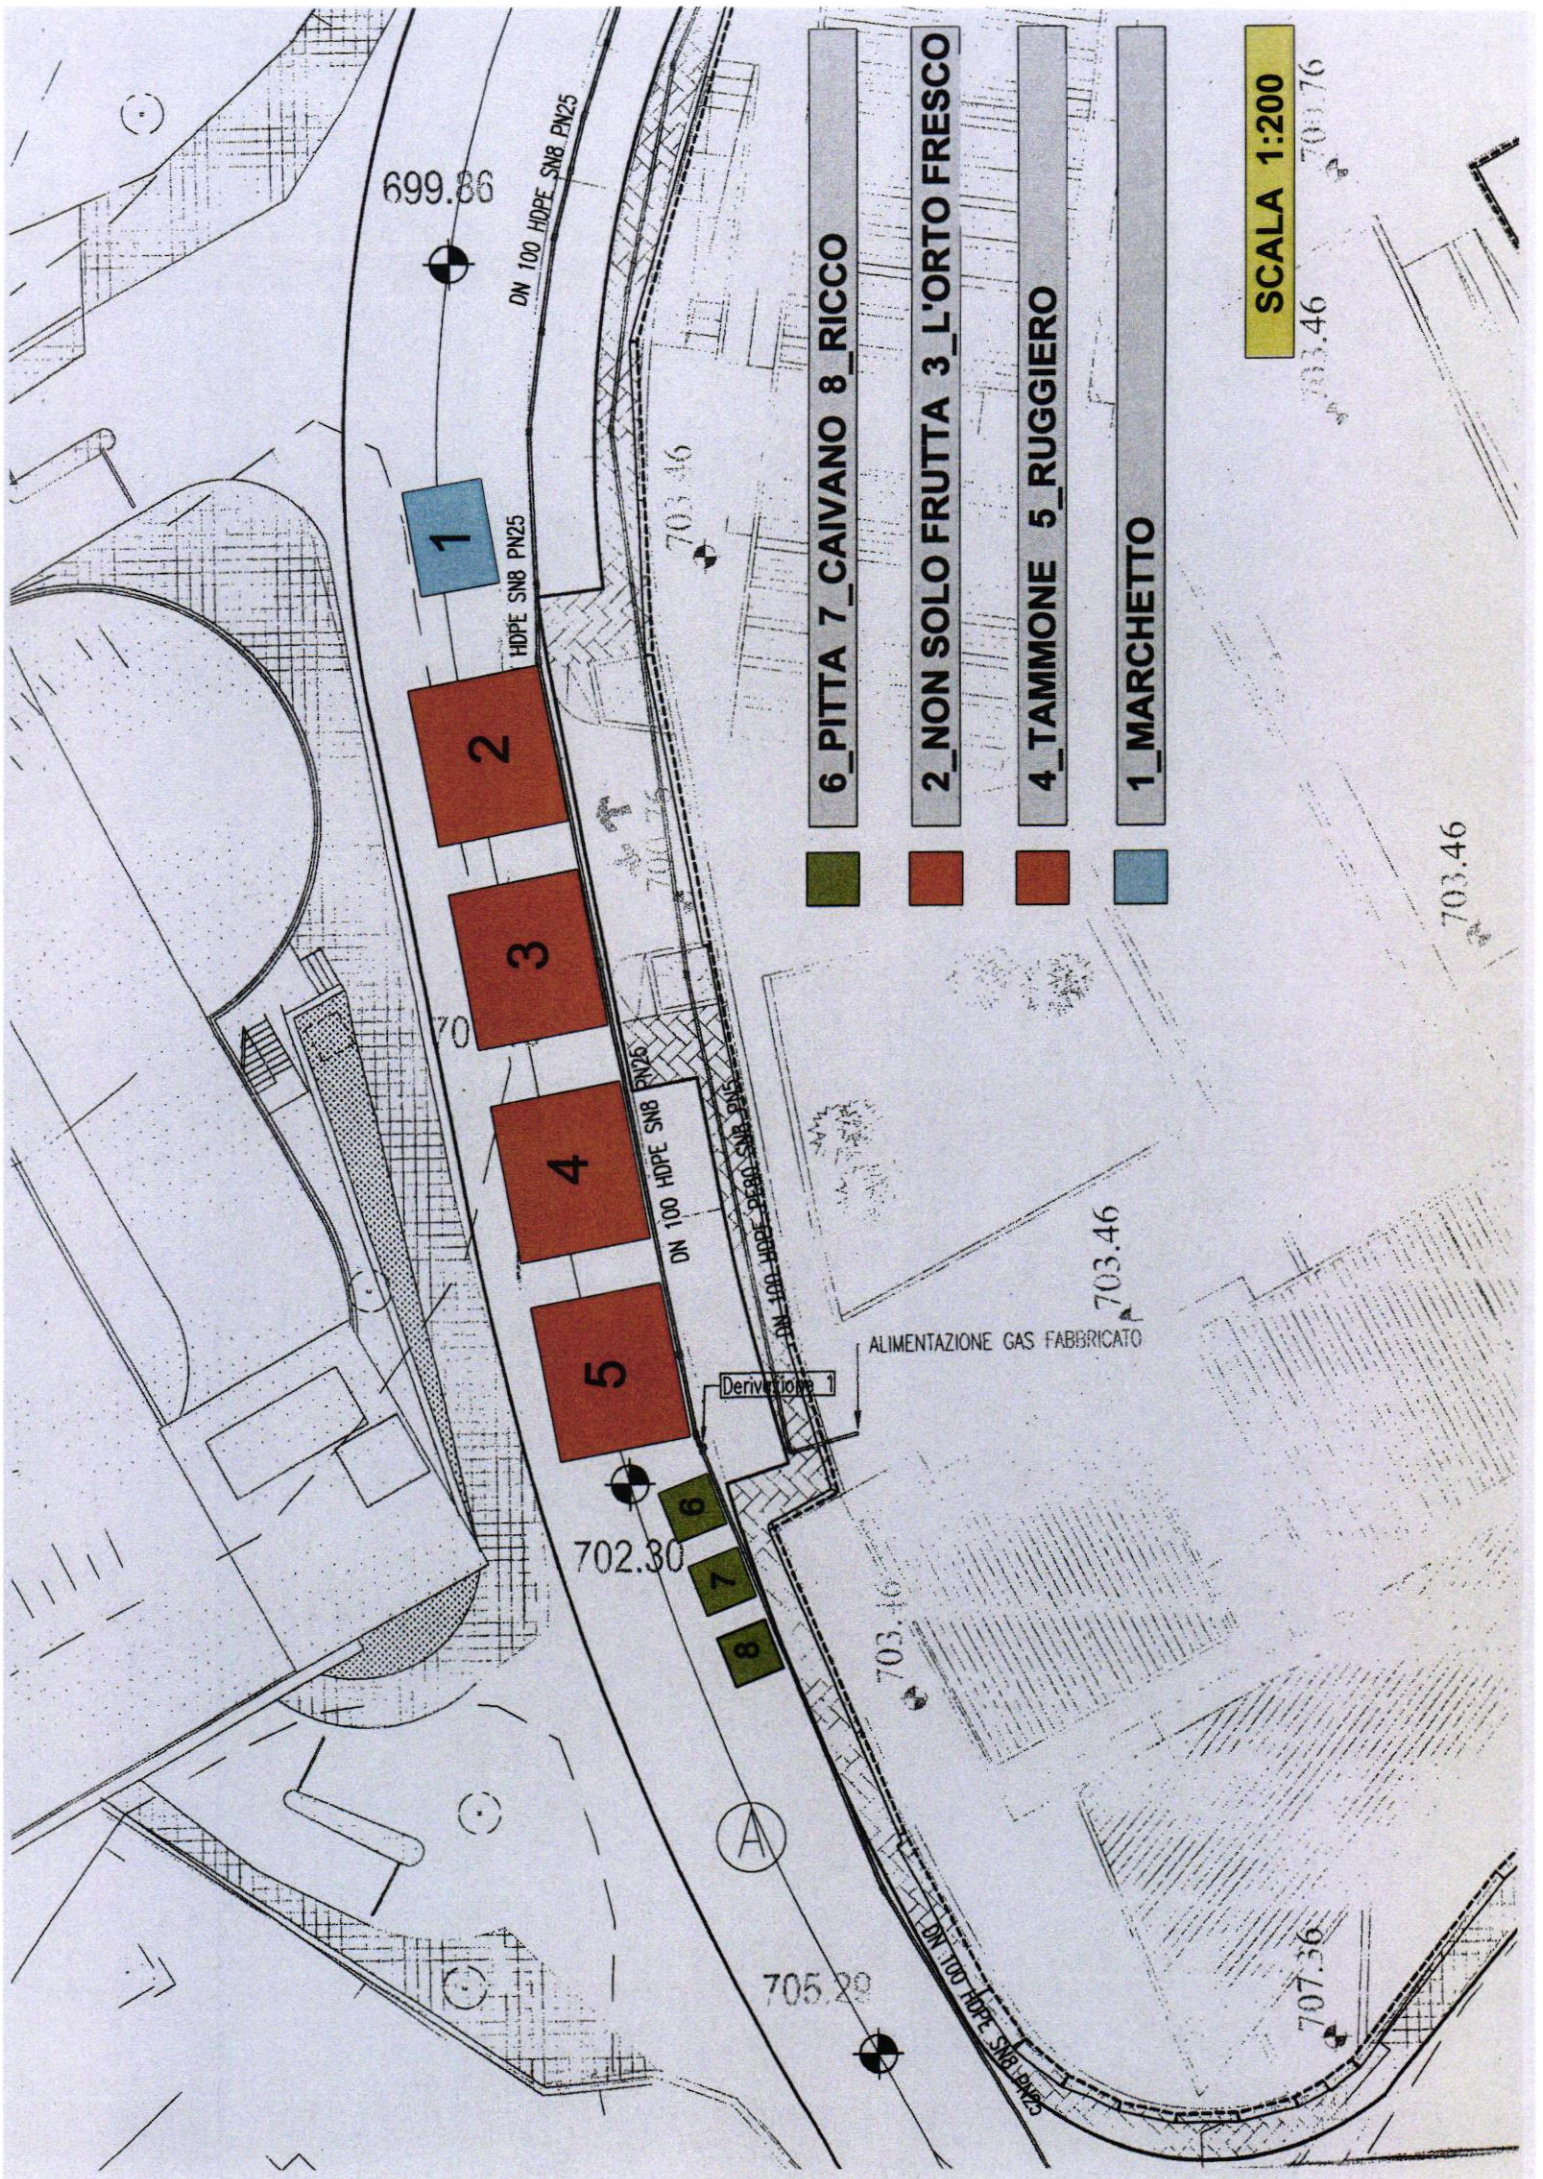

699.86

DN 100 HDPE SN8 PN25

1

HDPE SN8 PN25

2

3

4

DN 100 HDPE SN8 PN25

5

Derivazione 1

DN 100 HDPE DE80 SN8 PN25

6

7

8

702.30

705.29

703.46

703.46

ALIMENTAZIONE GAS FABBRICATO

6\_PITTA 7\_CAIVANO 8\_RICCO

2\_NON SOLO FRUTTA 3\_L'ORTO FRESCO

4\_TAMMONE 5\_RUGGIERO

1\_MARCHETTO

SCALA 1:200

703.46

703.76

703.46

707.36