



CITTÀ DI POTENZA

N.224/2019 REGISTRO PROVVEDIMENTI SINDACALI

MERCATO MENSILE E FIERE CITTADINE IN VIA DELLA FISICA

IL SINDACO

PREMESSO che, giuste Ordinanze Sindacali nn. 115 e 139/2012, 1,8,26,64,83 e 207/2013, 283/2014, 102/2016 e 18/2019, il Mercato Mensile e le Fiere cittadine sono tenuti, dall'edizione del mese di ottobre 2012, in via sperimentale, in via Della Fisica, essendosene dovuto delocalizzare il percorso espositivo, ubicato, dal Regolamento dei Mercati vigente (D.C.C. n.27/2001), in viale Del Basento, divenuto indisponibile a causa dell'allestimento del Terminal Autolinee;

CONSIDERATO che non sono state completate le verifiche e le operazioni prodromiche all'attuazione dei correttivi del percorso espositivo del mercato, disposti dal Tavolo Tecnico comunale all'uopo nominato, attese le problematiche successivamente emerse in merito al necessario taglio di un certo numero di alberi, alle interferenze delle tabelle pubblicitarie, al riposizionamento dei pali per l'energia elettrica, alla definizione definitiva dei rapporti, in relazione alle aree occupate dal Mercato, con il Consorzio Per lo Sviluppo Industriale della Provincia di Potenza;

ATTESO che questa Amministrazione sta valutando la possibilità di delocalizzare il Mercato e le Fiere in altre aree, da acquisire o già ritornate nella disponibilità di questo Ente, per superare le criticità che presenta il percorso espositivo del mercato adottato in questi anni;

RITENUTO, tuttavia, opportuno, a beneficio degli operatori commerciali, dell'utenza comunale ed extracomunale e dell'economia cittadina e, più in generale, per scongiurare fenomeni di allarme sociale, conseguenti alla soppressione delle giornate mercatali, proseguire la tenuta del mercato in via Della Fisica, secondo l'attuale percorso espositivo, anche per le edizioni successive dell'anno 2020, fatta salva l'emanazione, prima della decorrenza del termine del presente provvedimento, di altro provvedimento avente ad oggetto la modifica del percorso espositivo o la delocalizzazione dello stesso percorso in altra area;

RITENUTO, quindi, opportuno disporre la proroga della tenuta, in via temporanea e straordinaria, del mercato mensile in via Della Fisica sino all'edizione della Fiera D'Li Zang di ottobre 2020 e del mercato mensile di dicembre 2020;

RITENUTO, altresì, opportuno, con il presente provvedimento, disporre la prosecuzione della tenuta del mercato mensile previsto il 1° sabato del mese e delle fiere cittadine, Fiera D'Li Zang del 23 ottobre e Fiera di Agosto del 27 agosto, in via Della Fisica, secondo il percorso espositivo riportato nelle planimetrie contrassegnate con i nn. 1.1,1.2,1.3, ed 2.1,2.2,,2.3 allegate al presente provvedimento, a farne parte integrante e sostanziale, sino all'edizione del mercato mensile di dicembre 2020, con riserva di modifica del percorso prima del predetto termine, che sarà comunicata con successivo provvedimento ;

VISTO il Decreto Legislativo 31 marzo 1998, n. 114;

VISTA la Legge Regionale 20 luglio 1999, n.19 come modificata ed integrata dalla Legge Regionale 30 settembre 2008, n. 23;

VISTA la Legge 7 agosto 1990, n. 241 e successive modificazioni ed integrazioni;

VISTO il Testo Unico delle Leggi sull'Ordinamento degli Enti Locali di cui al Decreto Legislativo 18 agosto 2000, n. 267;

VISTO lo Statuto Comunale;

DISPONE

per i motivi specificati in premessa,

- la prosecuzione della tenuta del mercato mensile cittadino, ricadente il 1° sabato di ogni mese e delle fiere cittadine, Fiera D' Li Zang ricadente il 23 ottobre e Fiera di Agosto ricadente il 27 agosto di ogni anno, in via Della Fisica, secondo il percorso espositivo rappresentato nelle Tavole, All.1.1, All.1.2, All.13 (Percorso espositivo mercato mensile) All. 2.1, All.2.2, All.2.3 (Percorso espositivo fiere cittadine) allegate al presente provvedimento a farne parte integrante e sostanziale;

- la tenuta del mercato mensile e delle fiere in via Della Fisica, secondo il percorso e la sistemazione dei posteggi riportati nelle planimetrie allegate al presente provvedimento, a farne parte integrante e sostanziale, è disposta sino all'edizione della Fiera D'Li Zang del 23 ottobre 2020 e l'edizione del mercato mensile di dicembre 2020, con riserva di modifica del percorso prima del predetto termine che sarà comunicata con successivo provvedimento;

- sono fatte salve le variazioni disposte con provvedimenti di urgenza e necessità o a seguito di delocalizzazione definitiva del percorso espositivo del Mercato e delle Fiere cittadine.

- la pubblicazione del presente provvedimento sull'Albo Pretorio On Line e sul sito istituzionale dell' Ente;

Il provvedimento presente ha carattere provvisorio.

Copia del presente provvedimento è trasmessa" all' "U.D. "ASSETTO DEL TERRITORIO" Ufficio Attività Produttive -Suap, alle UU.DD."POLIZIA LOCALE, PROTEZIONE CIVILE,ANTICORRUZIONE", "SERVIZI ALLA PERSONA"Ufficio Cultura Turismo Sport", "Ufficio Trasporti", "RISORSE FINANZIARIE" "Ufficio Provveditorato", "SERVIZI ISTITUZIONALI" "Ufficio Stampa"e"Ufficio Relazioni con il Pubblico", per ogni altro seguito di competenza e, per conoscenza, al CONSORZIO PER LO SVILUPPO INDUSTRIALE PER LA PROVINCIA DI POTENZA.

L'Ufficio Attività Produttive-Suap dell'U.D. "ASSETTO DEL TERRITORIO" è incaricato del coordinamento della prosecuzione della tenuta del mercato mensile e delle fiere cittadine in via Della Fisica.

L'U.D. "POLIZIA LOCALE, PROTEZIONE CIVILE, ANTICORRUZIONE" è incaricata della vigilanza e degli adempimenti di protezione civile.

L'Ufficio trasporti dell'U.D. "SERVIZI ALLA PERSONA" è incaricato della regolamentazione del traffico.

L'Ufficio Provveditorato dell'U.D. "RISORSE FINANZIARIE" è incaricato dell'apposizione delle transenne per delimitare l'area interdotta al passaggio pedonale, lungo l'interruzione del percorso espositivo del mercato, secondo le indicazioni della Planimetria allegata al presente provvedimento.

L'Ufficio Stampa dell'U.D. "SERVIZI ISTITUZIONALI" è incaricato di darne tempestiva informazione attraverso gli organi di stampa e delle televisioni

La POLIZIA LOCALE è incaricata di fare osservare la presente disposizione.

Dalla Residenza Municipale, 23 dicembre 2019



IL SINDACO

(MARIO GUARENTE)




Città di Potenza

Struttura Unica Attività Produttive e Marketing Territoriale

Percorso espositivo Mercato Mensile Via della Fisica

All. 1-1

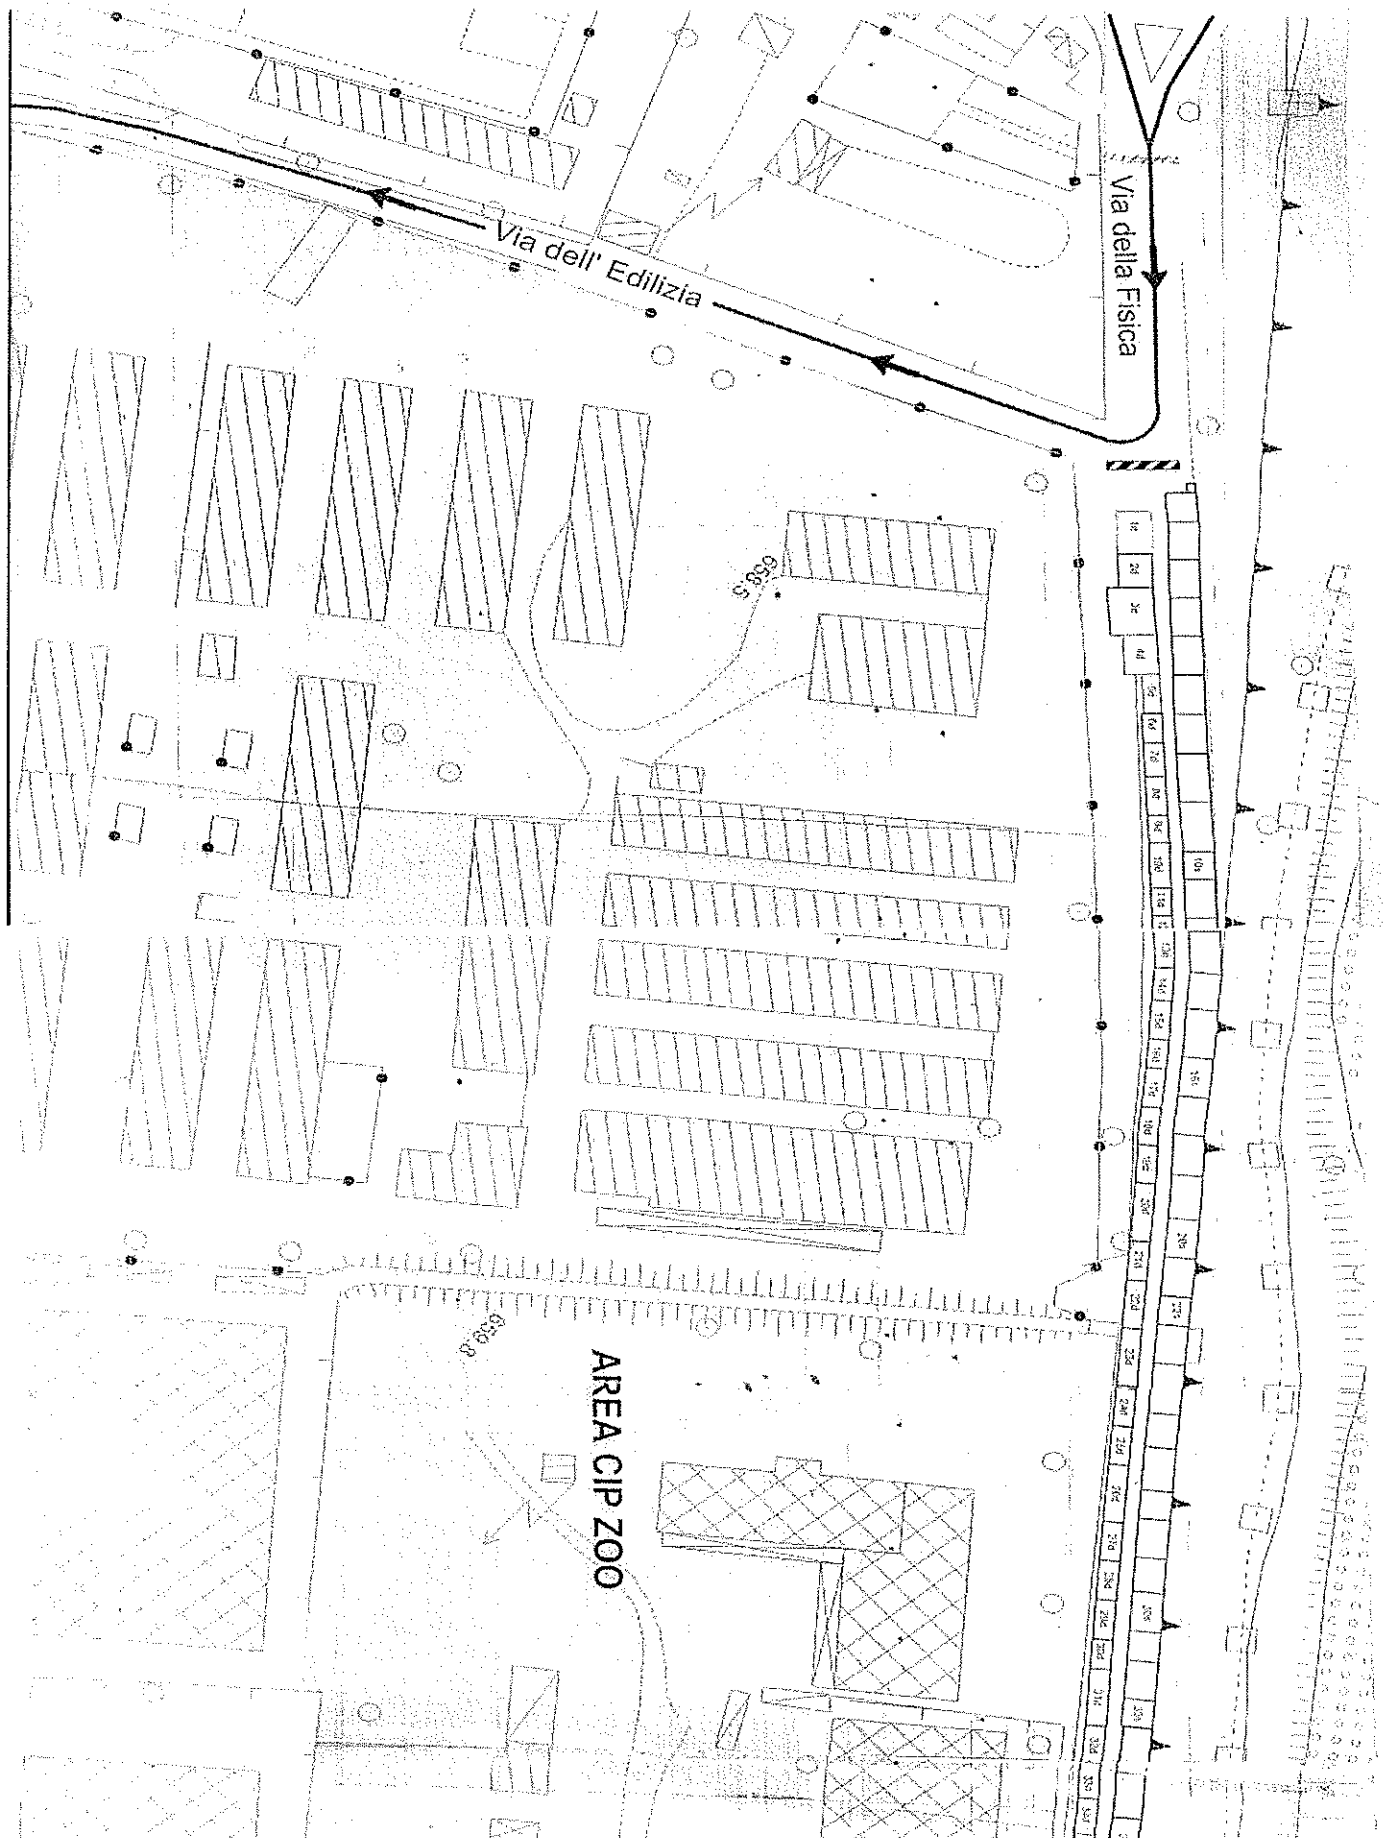




Città di Potenza

All. 1-2

Struttura Unica Attività Produttive e Marketing Territoriale

Percorso espositivo Mercato Mensile Via della Fisica

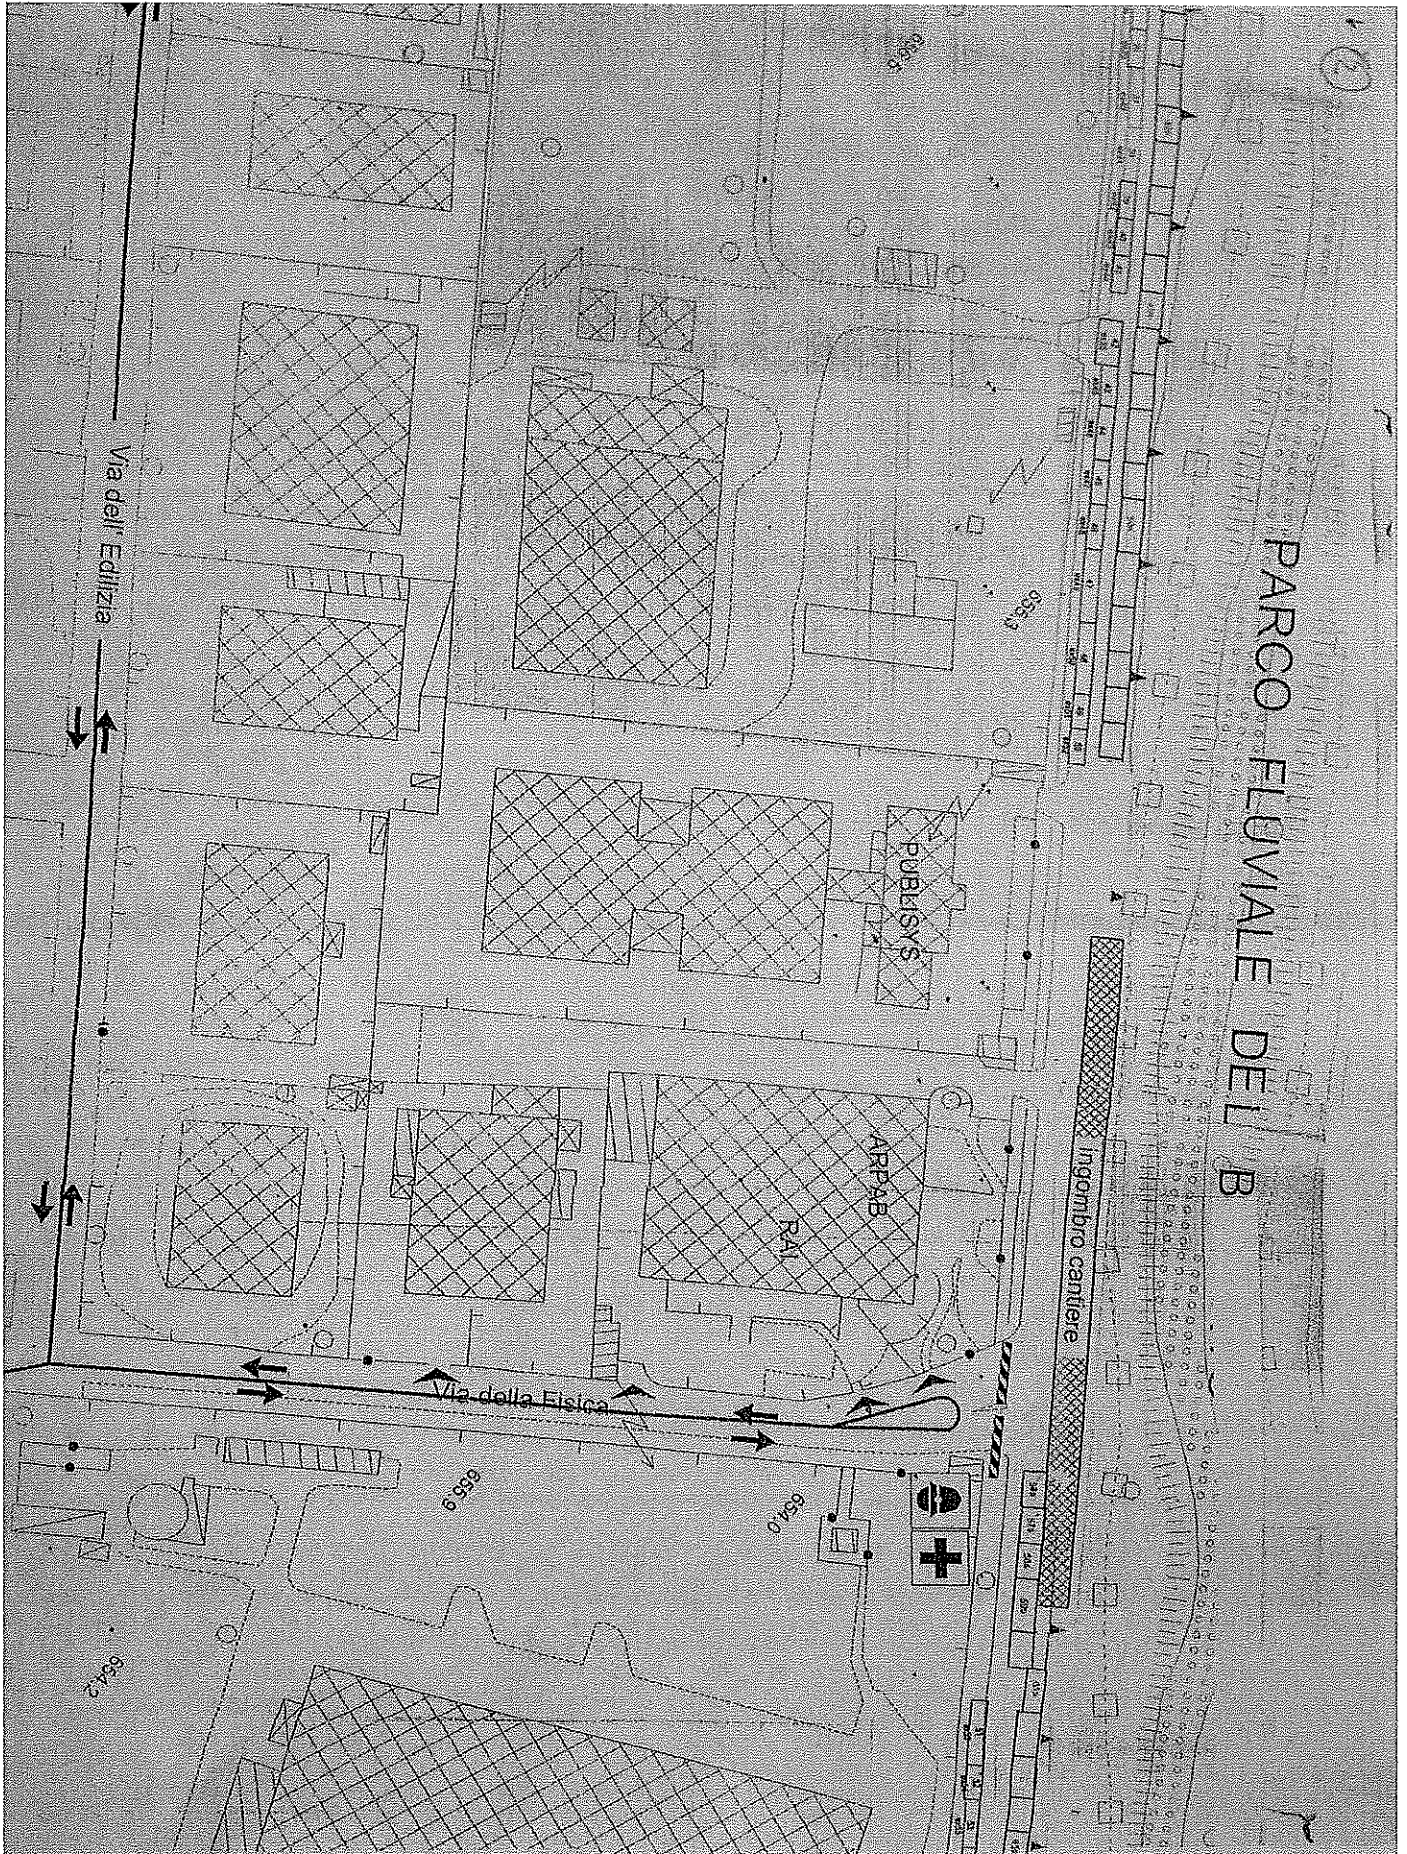





Città di Potenza

All. 1-3

Struttura Unica Attività Produttive e Marketing Territoriale

Percorso espositivo Mercato Mensile Via della Fisica

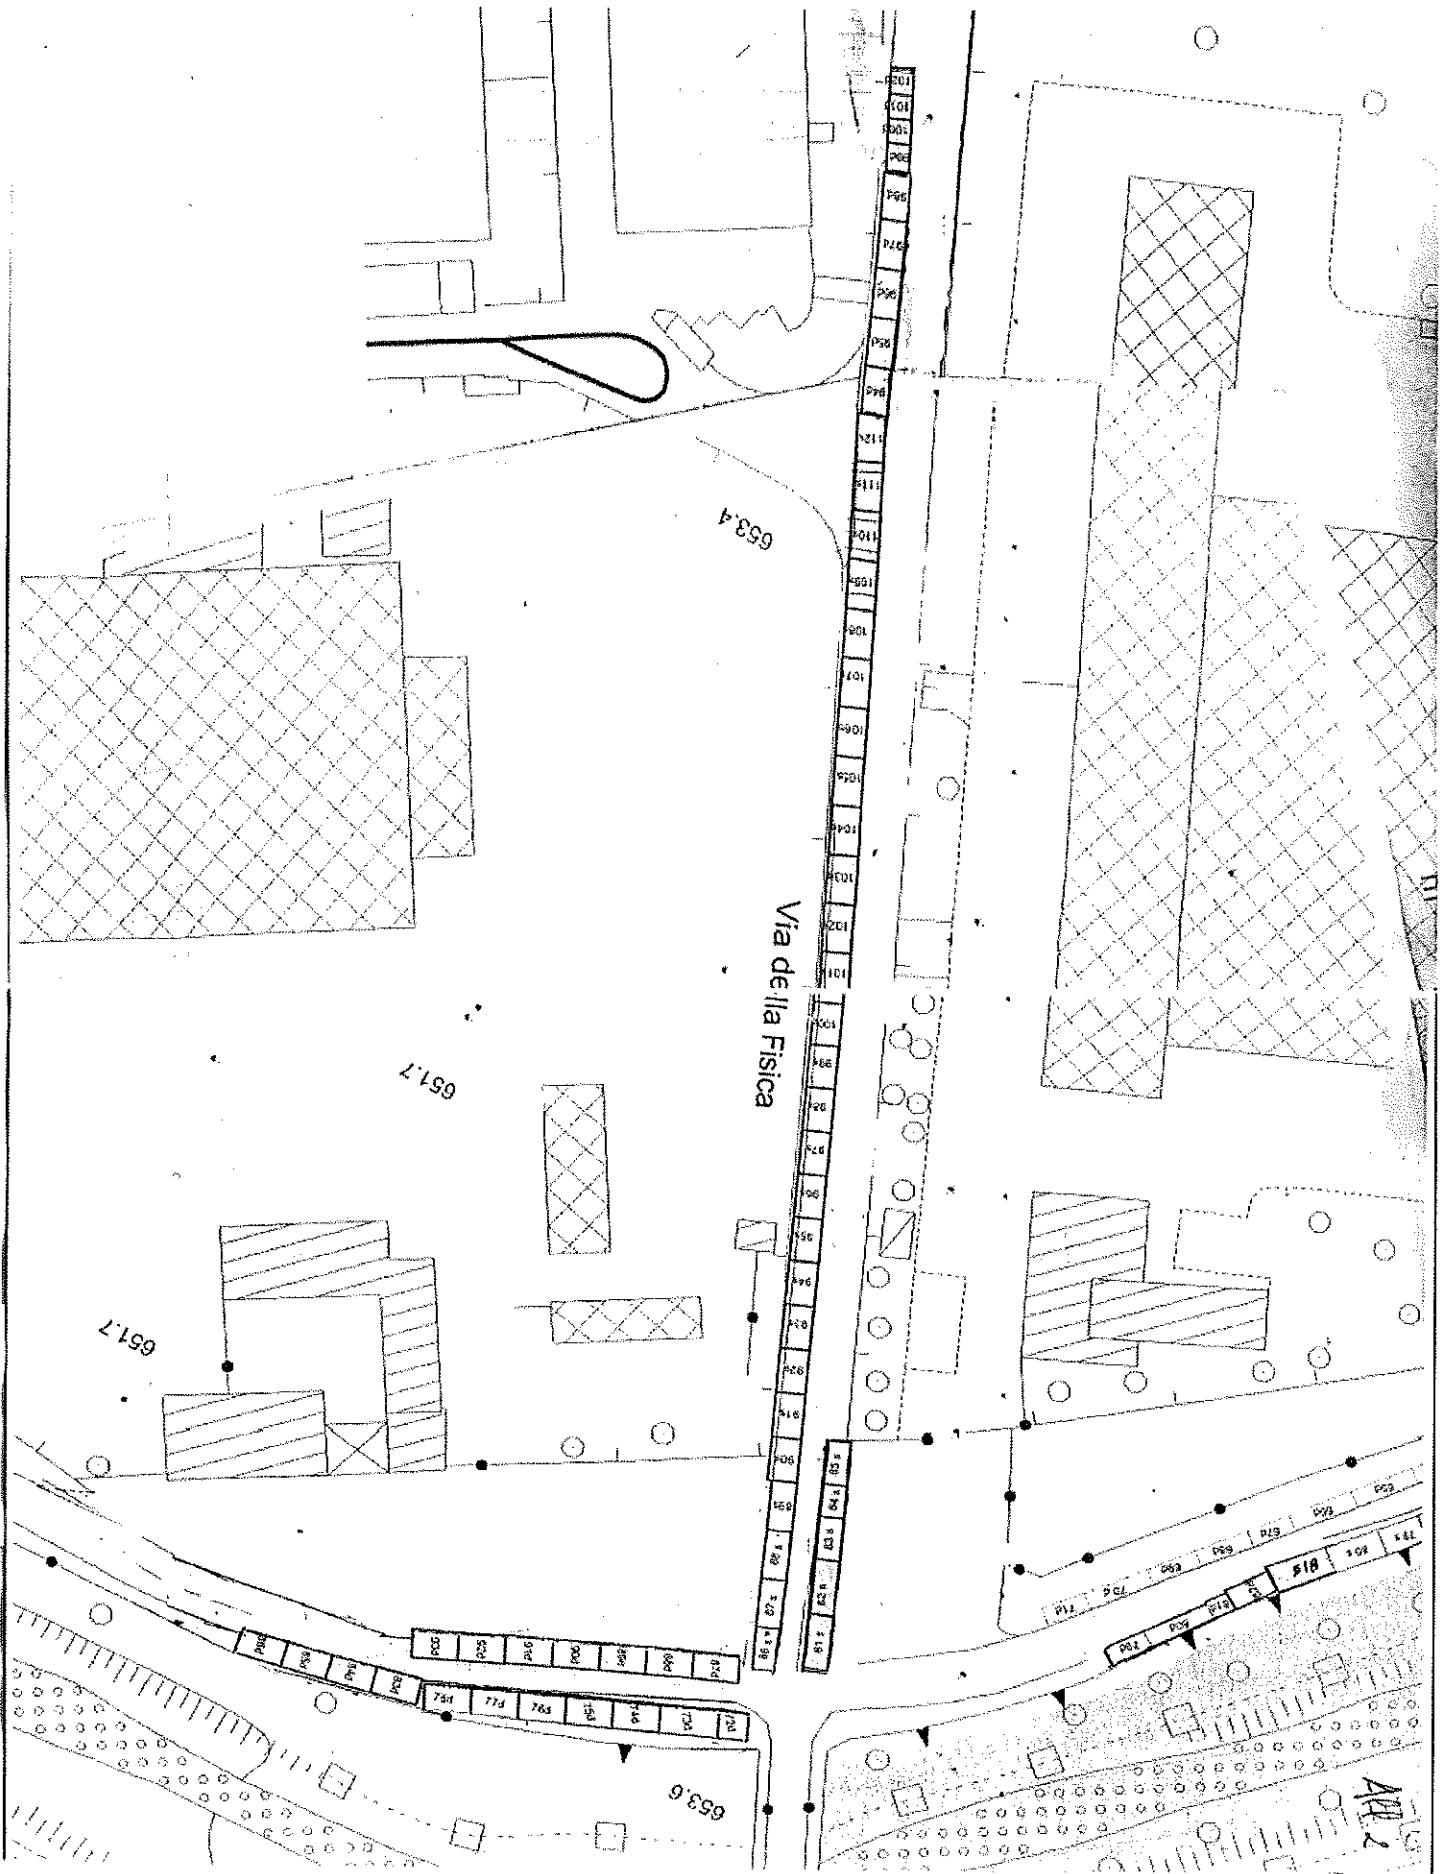

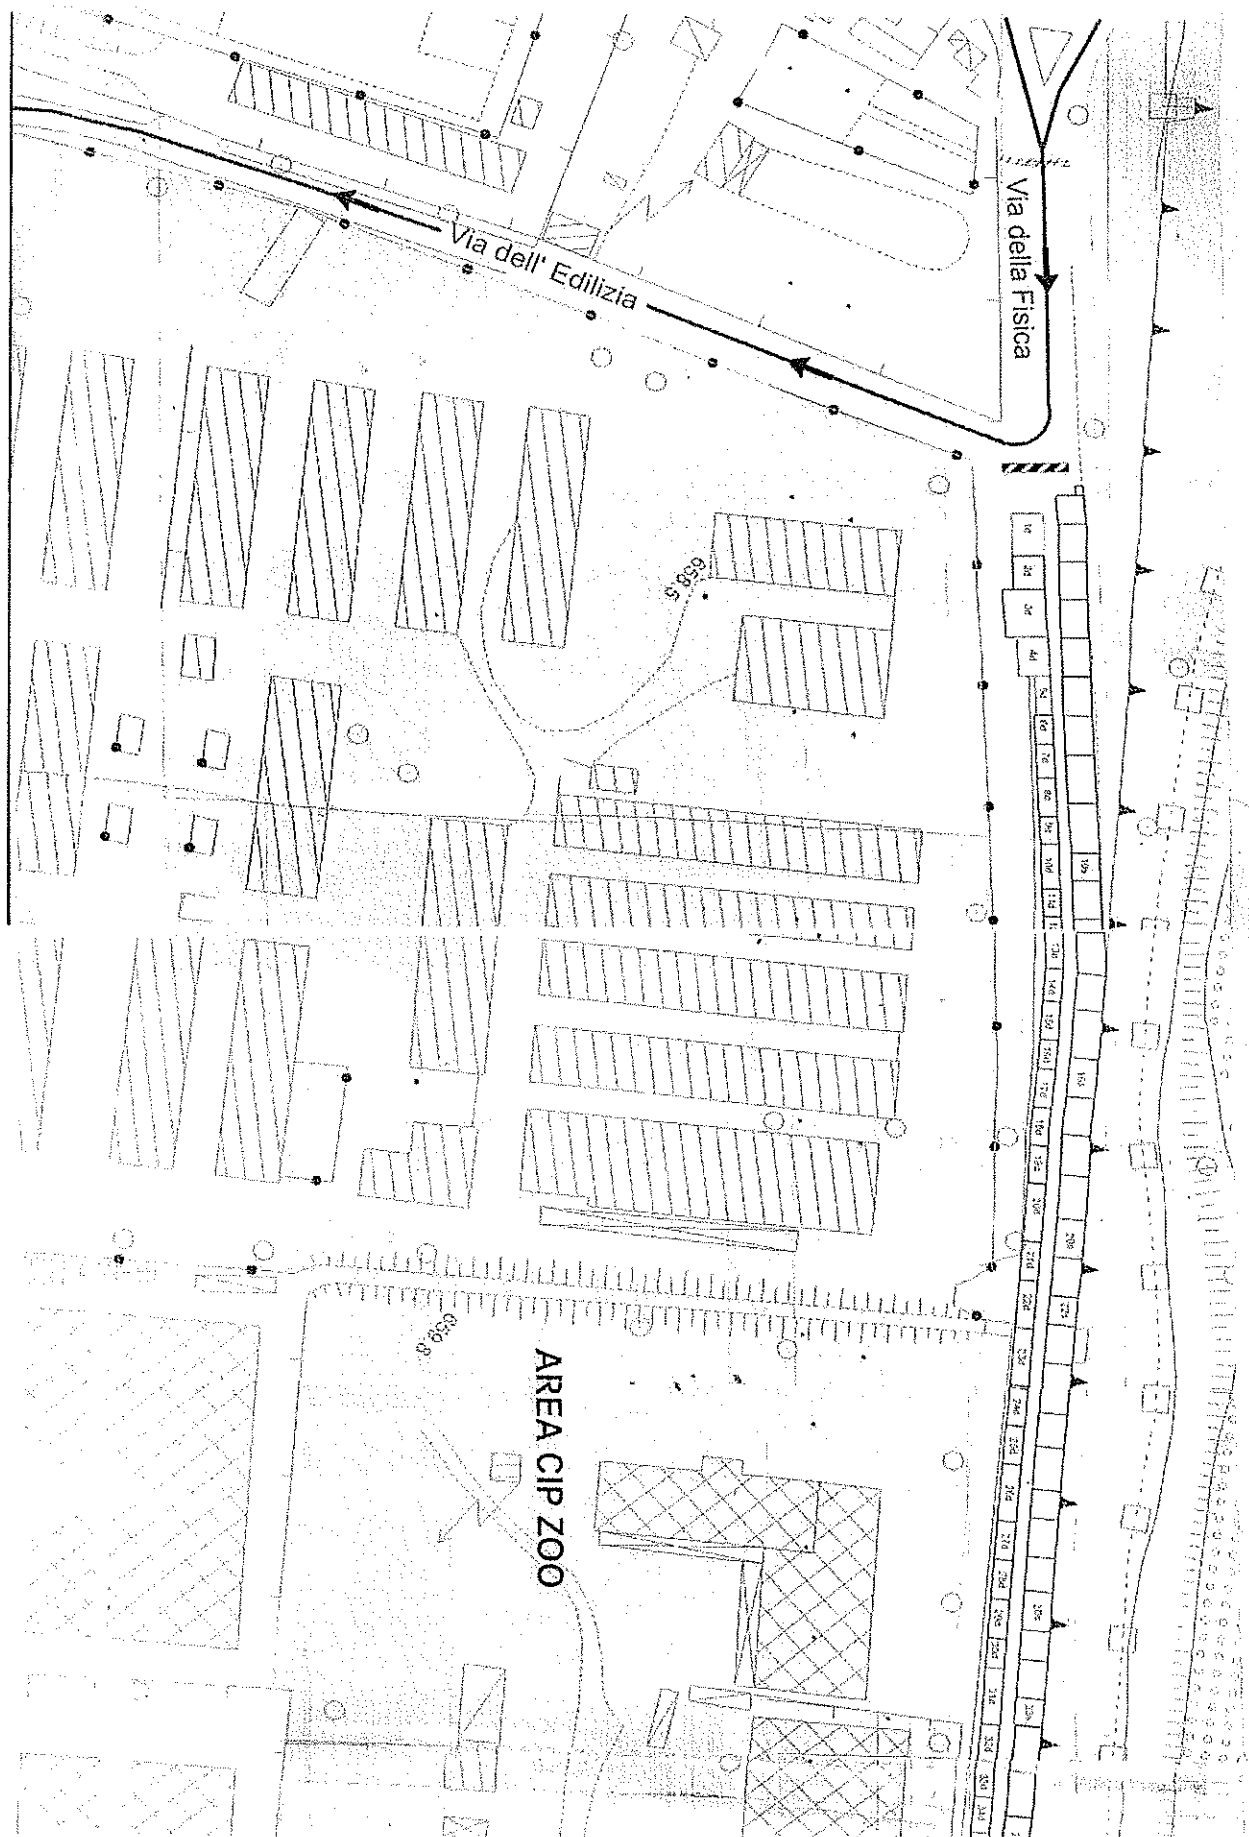



Città di Potenza

Al. 2-2

Struttura Unica Attività Produttive e Marketing Territoriale

Percorso espositivo Fiera Via della Fisica

