

PIANO DELLE DISMISSIONI IMMOBILIARI


TRIENNIO 2020_2022-LEGGE N. 133/08 ART. 58

LOCALI COMMERCIALI QUARTIERE DI MALVACCARO



IMMOBILE DI PROPRIETA' DEL COMUNE DI POTENZA UBICATO IN VIA T. STIGLIANO, CIVICI 1 E 2, PIANO TERRA. CENSITO AL CATASTO FABBRICATI AL FOGLIO 29 PARTICELLA 4030 SUBALTERNO 3, CATEGORIA CATASTALE C/1, CLASSE 10, CONSISTENZA 96 MQ, SUPERFICIE CATASTALE 108 MQ, RENDITA € 2.092,27.

VIA TOMMASO STIGLIANI, 1/2

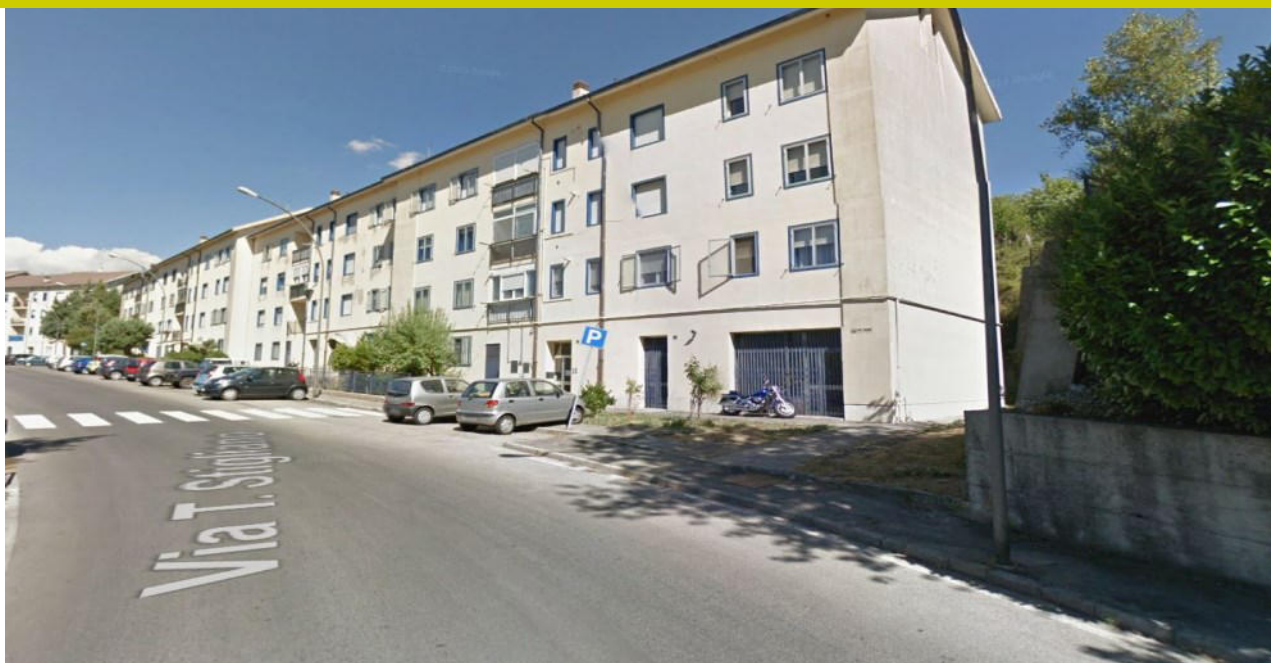

LOTTO 6



LOTTO 6

VIA STIGLIANI, 1/2

DESCRIZIONE	Immobile posto a piano terreno con accesso da Via Stigliani. Libero. Composto da un ambiente commerciale e locale igienico (bagno con anti-bagno). Altezza interna 3,60 mt.
ANNO DI COSTRUZIONE	1983
ATTI/LEGGE DI FINANZIAMENTO	D.C.C. n. 44 del 21/04/1983 "Approvazione Programma Straordinario di Edilizia Residenziale nel Comparto C8/1" - Legge n. 219 del 14/05/1981
CONCESSIONE EDILIZIA	Pratica n. 588 prot. n. 24365 del 19/05/1983
CERTIFICATO COLLAUDO, AGIBILITA', ABITALITA'	Attestazione unica rilasciata dal Dirigente della U.D. "Assetto del Territorio" sugli effetti del Certificato di Collaudo Tecnico-Amministrativo redatto dalla Commissione di Collaudo del 19/01/1987.
ATTESTAZIONE DI PRESTAZIONE ENERGETICA	In corso di rilascio
VINCOLI	Nessun vincolo ai sensi del D.Lgs n. 42/2004
DATI URBANISTICI	L'immobile è inserito nell'"Ambito Urbano", fra i "Suoli Urbanizzati", nei "Tessuti prevalentemente residenziali ad impianto unitario uniforme" art. 30 del vigente Regolamento Urbanistico del Comune di Potenza, approvato in Consiglio Comunale con deliberazione n. 13 del 31 marzo 2009.
CONFORMITA' CATASTALE	Conforme.

MODULARIO
F. rig. rend. 407




MINISTERO DELLE FINANZE
DIREZIONE GENERALE DEL CATASTO E DEI SS.TT.EE.
CATASTO EDILIZIO URBANO (RDL 13-4-1939, n. 652)

MOD. BN (CEL)

LIRE
500

Planimetria di u.i.u. in Comune di POTENZA via Stigliani civ. 1-2

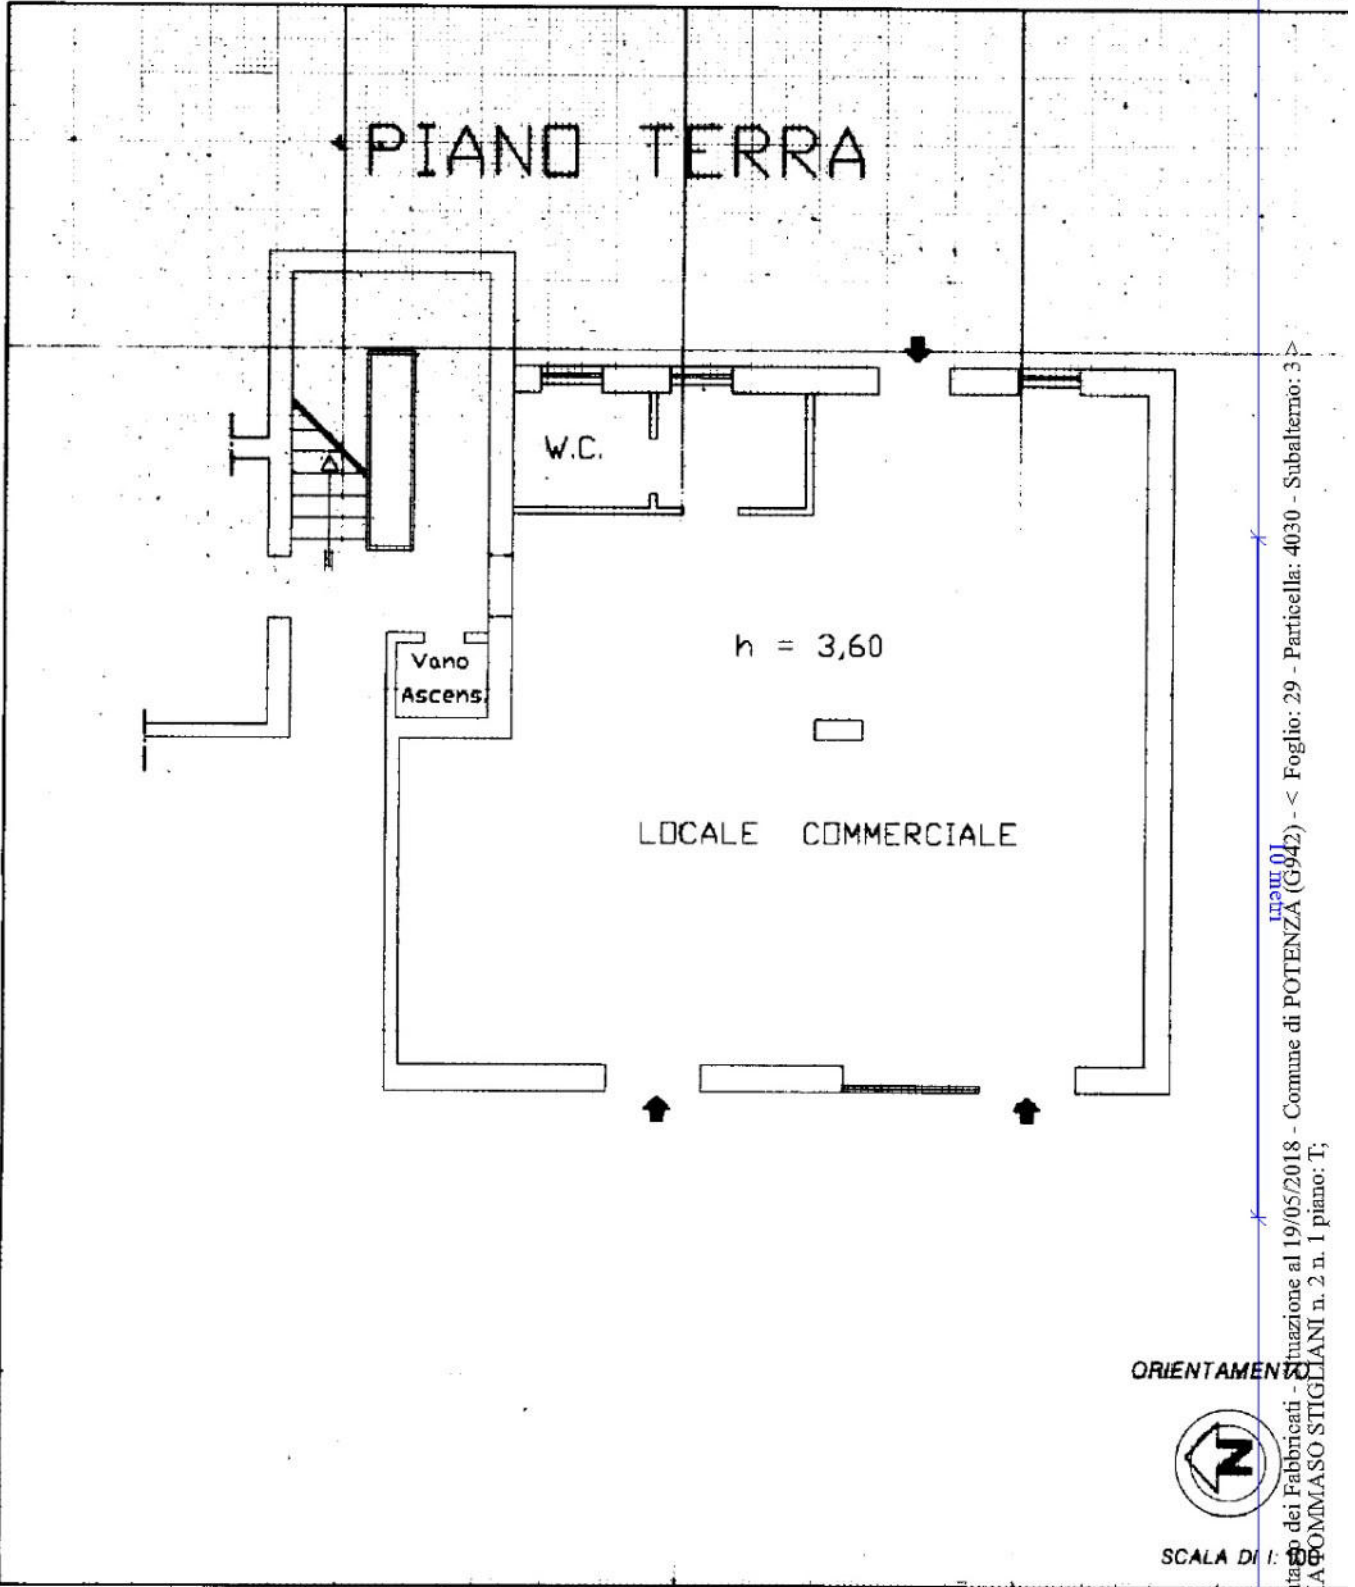

Catasto dei Fabbricati - Situazione al 19/05/2018 - Comune di POTENZA (G942) - < Foglio: 29 - Particella: 4030 - Subalterno: 3
VIA GOMMASO STIGLIANI n. 2 n. 1 piano: T;

ORIENTAMENTO



SCALA DI 1:500

Dichiarazione di N.C. <input type="checkbox"/> Penultima variazione <input type="checkbox"/>	Compilata dal Geom. SALVATO Vincenzo (Titolo, cognome e nome)	RISERVATO ALL'UFFICIO
Data presentazione: 27/02/2001 - Data: 19/05/2018 - n. T40952 - Richiedente: GGLSVT62D10G942E - Comune di Potenza		
Totale schede: 1 - Formato di acquisizione: A4(210x297) - Formato stampa richiesto: A4(210x297) n. 4030 sub. 3 della provincia di POTENZA data Firma <i>Salvato Vincenzo</i>		

Ultima planimetria in atti

Identificativi catastali: n. **29** della provincia di **POTENZA**



Direzione Provinciale di Potenza
Ufficio Provinciale - Territorio
Servizi Catastali

Data: 07/08/2020 - Ora: 08.02.56 Fine
Visura n.: T4947 Pag.: 1

Visura per immobile

Situazione degli atti informatizzati al 07/08/2020

Dati della richiesta	Comune di POTENZA (Codice: G942)	
Catasto Fabbricati	Provincia di POTENZA	
	Foglio: 29 Particella: 4030 Sub.: 3	

Unità immobiliare

N.	DATI IDENTIFICATIVI				DATI DI CLASSAMENTO				DATI DERIVANTI DA				
	Sezione Urbana	Foglio	Particella	Sub	Zona Cens	Zona	Micro Zona	Categoria		Classe	Consistenza	Superficie Catastale	Rendita
1		29	4030	3				C/1	10	96 m ²	Totale: 108 m ²	Euro 2.092,27	VARIAZIONE del 29/06/2016 protocollo n. PZ0060951 in atti dal 29/06/2016.AGGIORNAMENTO PLANIMETRICO (n. 14777.1/2016)
Indirizzo	VIA TOMMASO STIGLIANI n. 2 n. 1 piano: T.												
Annotazioni	Classamento e rendita validati (D.M. 701/94) di studio: correzione su dati identificativi e metrici del protocollo di presentazione planimetrica n.35793/2001												

INTESAIO

N.	DATI ANAGRAFICI	DATI ANAGRAFICI	DIRITTI E ONERI REALI
1	COMUNE DI POTENZA con sede in POTENZA		(1) Proprietà , per 1000/1000
DATI DERIVANTI DA	DELIBERA del 13/09/2002 protocollo n. 170903 voltura in atti dal 20/09/2002 Repertorio n. - 80 Rogante: ROBILOTTA ROCCO Sede: POTENZA Registrazione: UU Sede: POTENZA n. 3852 del 16/09/2002.DETERMINAZIONE DEL DIRIGENTE (n. 12608.1/2002)		CODICE FISCALE 00127040764*

Mappali Terreni Correlati
Codice Comune G942 - Sezione - Foglio 29 - Particella 4030

Unità immobiliari n. 1

Visura telematica esente per fini istituzionali

* Codice Fiscale Validato in Anagrafe Tributaria

