



G. Brindisi

COMUNE DI POTENZA

PIANO PARTICOLAREGGIATO DEL NUCLEO URBANO CENTRALE
CENTRO STORICO "ZONA A"

DATA : gennaio 2002


PIANO ESECUTIVO DEGLI INTERVENTI URBANISTICI
ED EDILIZI SU BASE AEROFOTOGRAMMETRICA

RAPPORTO 1:1.000

Il Responsabile del Procedimento
Geom. Giuseppe BRINDISI

Il Dirigente U.D. Centro Storico
Arch. Giancarlo GRANO

L'ASSESSORE
Arch. Michele GRAZIADEI

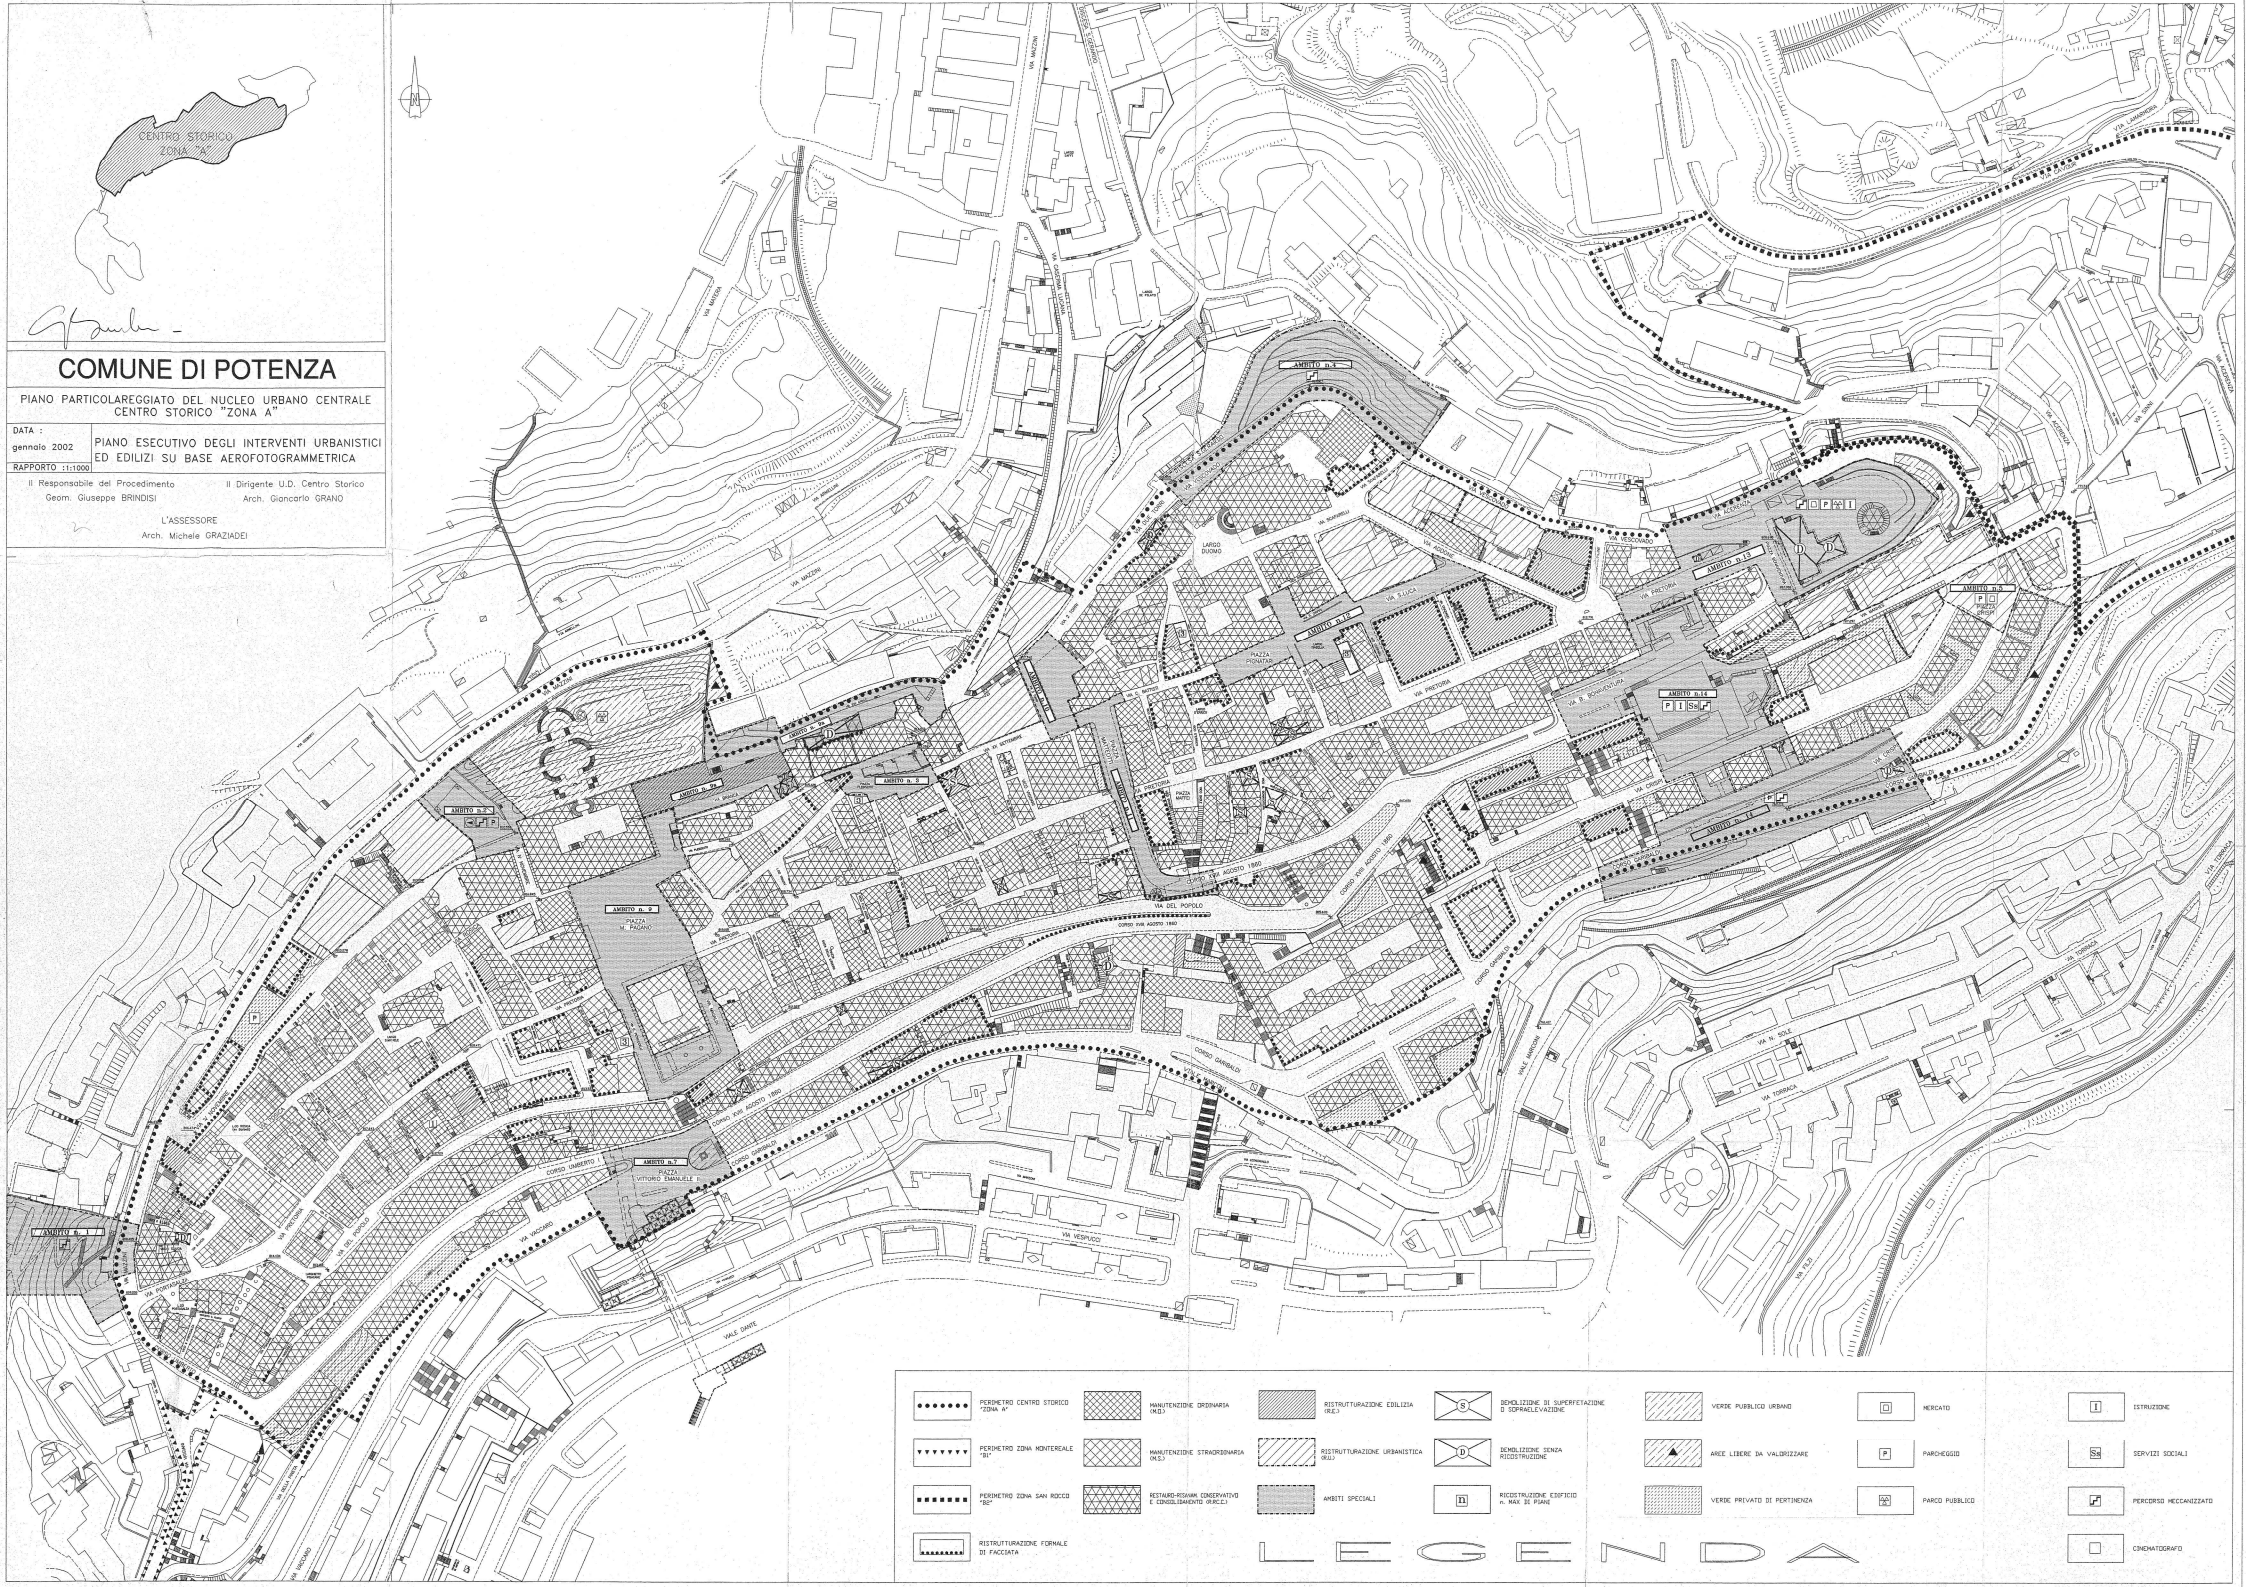

	PERIMETRO CENTRO STORICO "ZONA A"		MANUTENZIONE ORDINARIA (M2)		RESTRUTTURAZIONE EDILIZIA (R2)		DEMOLIZIONE DI SUPERFETTAZIONE E DOPPIAVALZATE		VERDE PUBBLICO URBANO		MERCATO		ISTRUZIONE
	PERIMETRO ZONA MONETALE "B"		MANUTENZIONE STRAORDINARIA (M2)		RESTRUTTURAZIONE URBANISTICA (R2)		DEMOLIZIONE SENZA RESTRUTTUZIONE		AREE LIBERE DA VALORIZZARE		PARCHEGGIO		SERVIZI SOCIALI
	PERIMETRO ZONA SAN ROCCO "C"		RECUPERO-RIPARO CONSERVATIVO E CONSOLIDAMENTO (M2)		AMBITI SPECIALI		RICOSTRUZIONE ESISTENTE IN MAN DI PIANO		VERDE PRIVATO DI PERTINENZA		PARCO PUBBLICO		PERCORSO MECCANIZZATO
	RESTRUTTURAZIONE FORMALE DI FACCIATA												CINEMATOGRAFO

LEGENDA