



Città di Potenza
Unità di Direzione Manutenzione
del Patrimonio e Viabilità

Ordinanza n. 181

Potenza, 27/4/2022

IL DIRIGENTE

Premesso che, è pervenuta in data 6 aprile 2022 prot. 29397, la richiesta di ordinanza da parte di "PFG S.r.l.", in qualità di impresa appaltatrice dei lavori di "Riqualificazione dell'area della Torre Guevara di Potenza" di cui è committente l'Amministrazione Provinciale, dovendo procedere alla demolizione dell'esistente fabbricato (ex ragioneria);

Considerato che, è necessario emettere apposita ordinanza di divieto di sosta con rimozione forzata (0-24), su tutta la parte antistante l'ex istituto scolastico in via Bonaventura, e la regolamentazione alternativa al traffico veicolare su via Pretoria, al fine di perimetrare l'area di cantiere e garantire la sicurezza ai veicoli e pedoni durante l'attività di demolizione";

Visto:

- gli artt. 1,5,6 e 14 del D.Lgs. 30 aprile 1992, n. 285 del "Nuovo Codice della Strada" e ss.mm. Ed int.;
- gli artt. 115, 116 e 117 del D.P.R. 16 dicembre 1992, n. 495 così come integrato dal D.P.R. 16 settembre 1996, n. 610 e ss.mm. Ed int.;

ISTITUISCE

il giorno **30/4/2022** dalle ore 7.00 e fino alle ore 24.00 del giorno **29/6/2022**, il senso unico di marcia, come di seguito;

1. Su via Pretoria, da intersezione con via Bonaventura salendo verso la Caserma dei Carabinieri;
2. Su via Runcini, direzione via Vescovado, dove sarà consentita sia la svolta a DX verso via Acerenza, dove la circolazione avverrà a doppio senso di marcia, che a SX.

Nonché i seguenti divieti di sosta con rimozione (0-24):

- Su tutta la parte antistante l'ex istituto scolastico in via Bonaventura, fino ad intersezione con via R. Acerenza;
- Su tutta l'area dello slargo lato SX fronte ingresso garages "TOURIST HOTEL";
- Su via Runcini, tutti gli stalli di sosta presenti;
- Su via Vescovado, tutti i parcheggi insistenti sul tratto, dal garage del "TOURIST HOTEL" al civico 4/a;

DISPONE

inoltre, lo spostamento dei due parcheggi per disabili con concessione, attualmente situati di fronte l'edificio oggetto di demolizione, su via Pretoria, primi due stalli di sosta lato DX direzione Caserma dei Carabinieri;

Lo spostamento della fermata bus urbano, situata attualmente fra via Runcini e piazza Azzarà, su due stalli di sosta lato SX fronte il civico, 1 di piazza Azzarà;

La chiusura al traffico veicolare della bretella che da via Bonaventura scende su via Acerenza, fatta eccezione per i mezzi dell'impresa che dovrà eseguire i lavori.

Ad ogni buon fine si allegano le planimetrie, sia dell'area cantiere che dei provvedimenti adottati nella presente Ordinanza.


1. Tutte le prescrizioni saranno rese note al pubblico, mediante i prescritti segnali stradali posti e mantenuti in perfetta efficienza dall'Amministrazione Provinciale.
2. Gli Agenti della Polizia Locale e delle altre forze dell'ordine sono incaricate di curarne l'osservanza;
3. contro i contravventori della seguente ordinanza sarà proceduto tramite sanzioni penali e amministrative dettate dalle norme del "Nuovo Codice della Strada" approvato con D.L. 30.4.1992 n. 285, nonché dal D.P.R. 16.12.1996 n. 495.

Viene trasmessa, per quanto di rispettiva competenza:

- Al comando di Polizia Locale;
- Al Comando Vigili del Fuoco;
- Alla Protezione Civile del Comune;
- Ai Carabinieri;
- Alla Questura;
- Al 118;
- All' Azienda Ospedaliera San Carlo;
- Al richiedente, pfesrl1@gmail.com;
- All'Amministrazione Provinciale;
- All'Ufficio URP.



IL DIRIGENTE
Ing. Giampiero CAUTELA

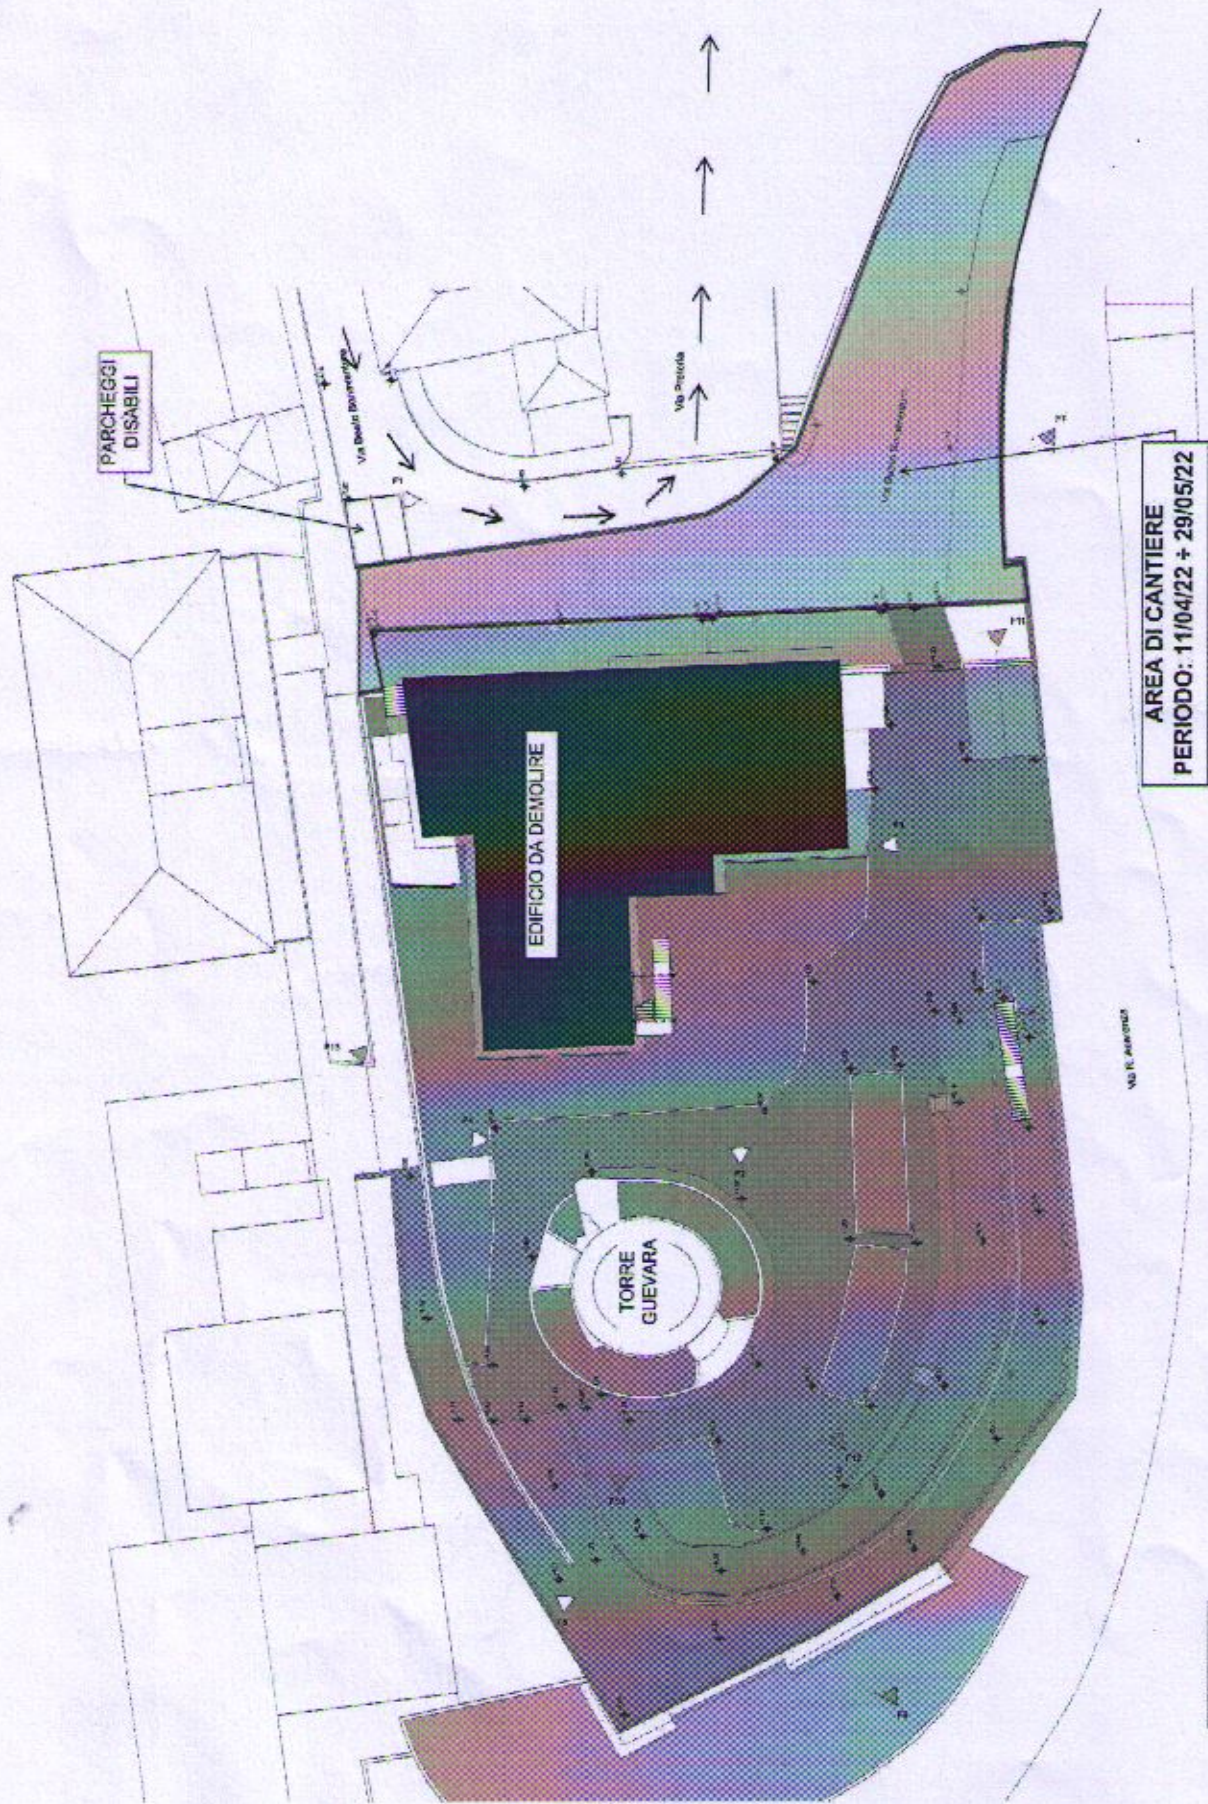

AREA DI CANTIERE
PERIODO: 11/04/22 + 29/05/22


1:200






Elaborato grafico: E. Amico (2021)




Via Beato Bonaventura

-  Indicazioni stradali
-  Salva
-  Nelle vicinanze
-  Invia al telefono
-  Condividi

 85100 Potenza PZ

-  *sensi di marcia*
-  *Punti 1-2-3-4 (Divieto di sosta)*
-  *Nuove fermate bus (puntos)*
-  *Area di cantiere (punto 6)*
-  *parchigi disabili (punto 7)*



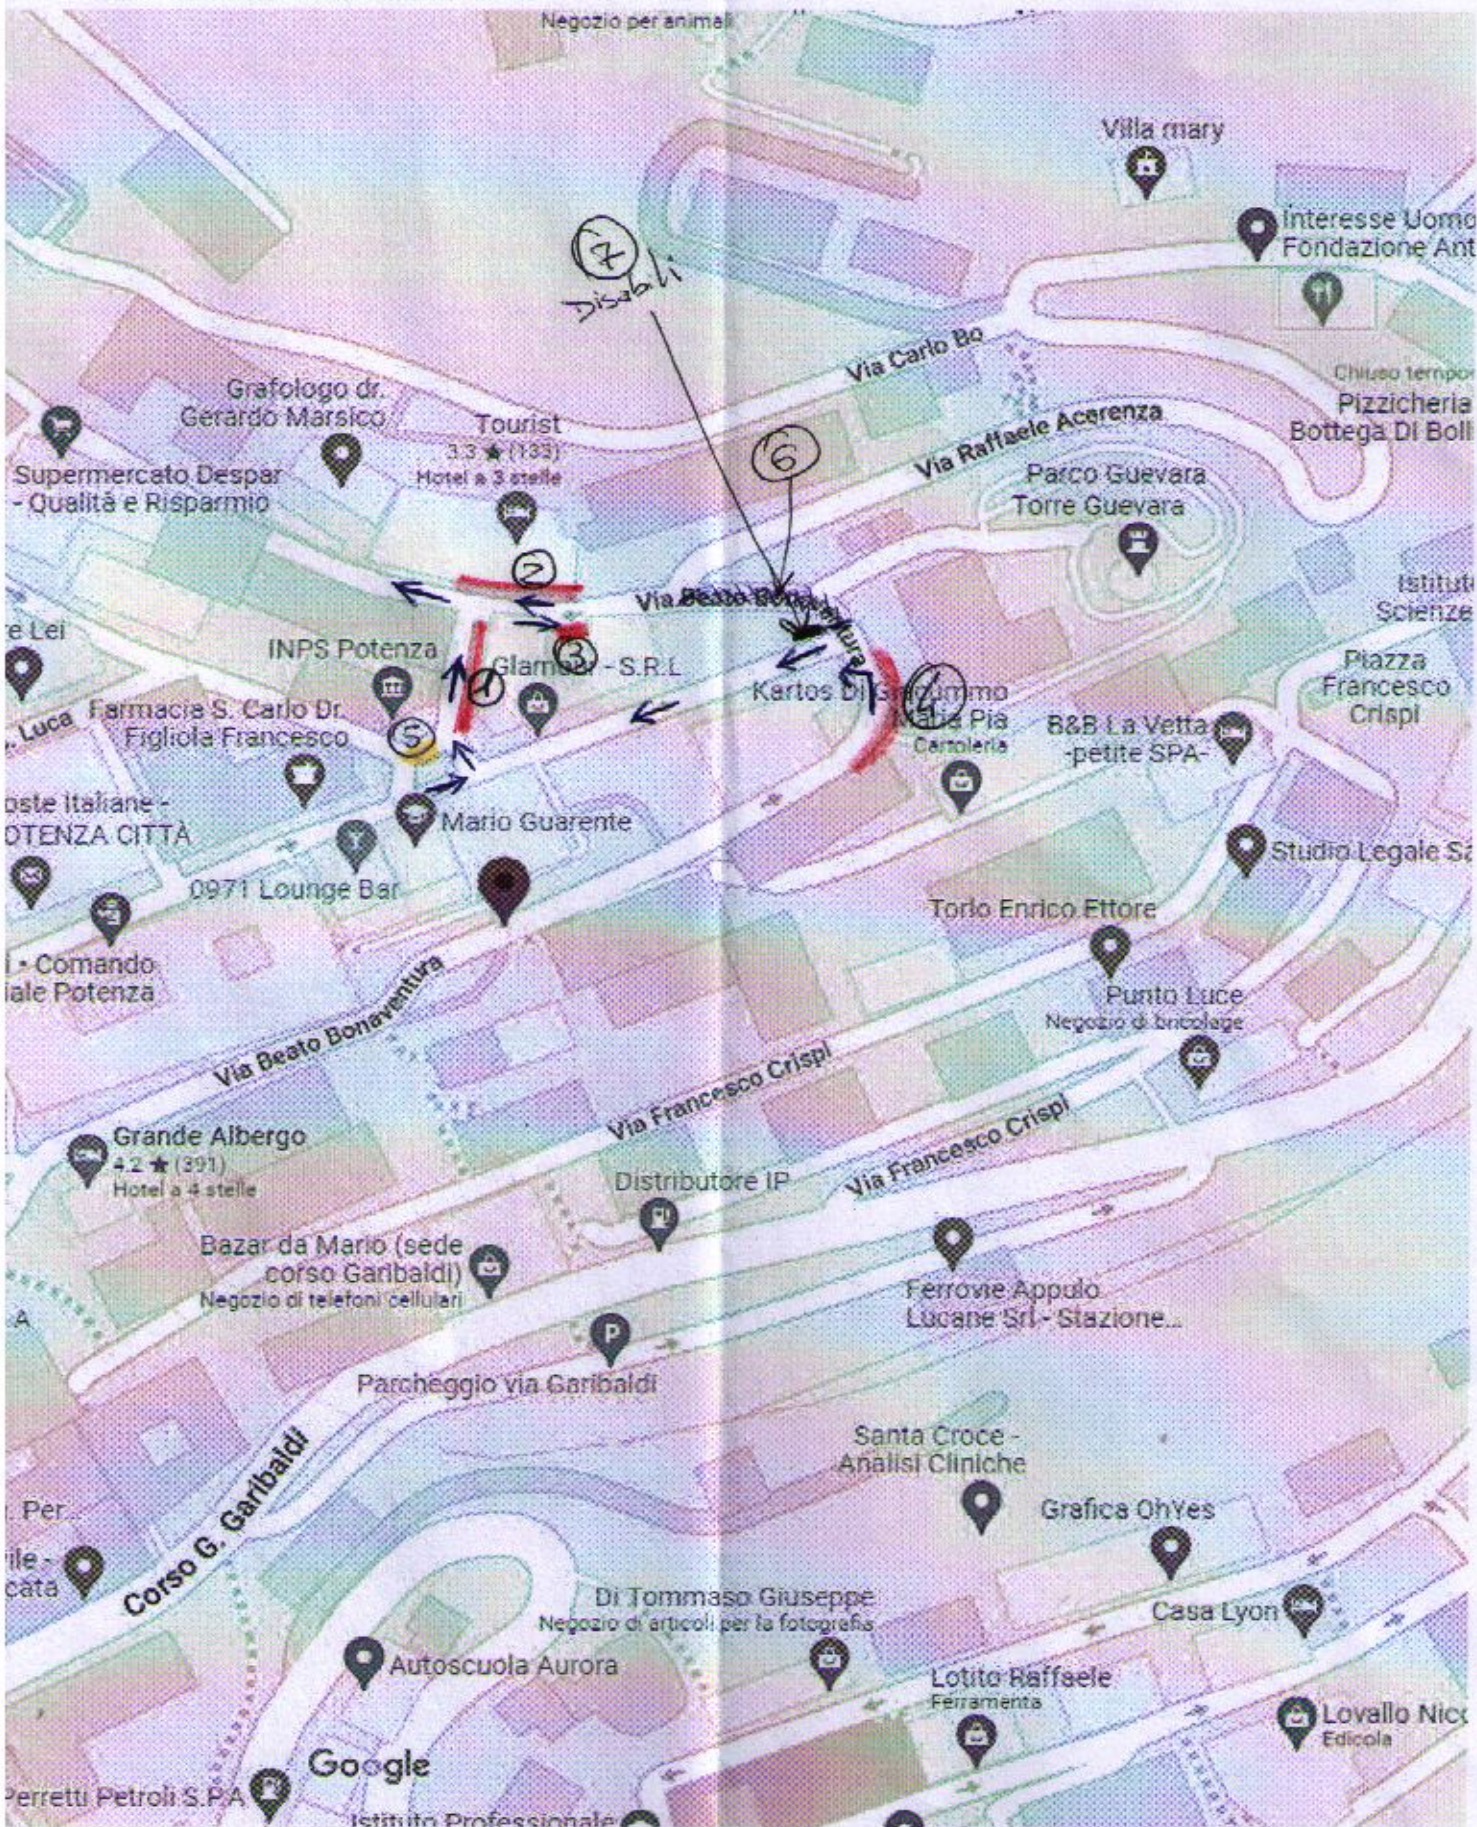

7
Disabili

6