



## Città di Potenza

Unità di Direzione Manutenzione del  
Patrimonio e Viabilità

**Ordinanza n. 412**

**POTENZA 29/9/2022**

### IL DIRIGENTE

**Premesso che**, è pervenuta in data 27 settembre 2022 prot. N° 80994, l'istanza con la quale "L'INTERNAZIONALE SOC. COOP" chiede, il restringimento della carreggiata, il senso unico alternato su via Vienna e il divieto di sosta ambo i lati, per consentire lo stazionamento di una grossa gru che verrà utilizzata per il montaggio di una gru a traliccio;

**Considerato che**, è necessario emettere apposita ordinanza di restringimento della carreggiata e il senso unico alternato regolamentato da movieri, nonché il divieto di sosta con rimozione (0-24), ambo i lati su via Vienna direzione via Parigi, per permettere alla ditta richiedente la messa in sicurezza dell'area di manovra della gru;

#### Visto:

- il vigente regolamento che disciplina la tassa per l'occupazione di spazi ed aree pubbliche ed in particolare l'art. 7 (comma 7);
- l'art. 107 del D. Lgs 267/2000 – T.U. Enti Locali – "Funzioni e responsabilità della dirigenza";
- gli artt. 5, 7 e 38 del Codice della Strada D.Lgs. n. 285/1992 e il Regolamento di esecuzione approvato con D.P.R. 495/1992 e successive modifiche ed integrazioni;

### DISPONE

**il giorno 3/10/2022 dalle ore 00,00 fino alle ore 24.00 del giorno 5/10/2022;**

il restringimento della carreggiata e il senso unico alternato regolamentato da movieri, nonché il divieto di sosta con rimozione (0-24), ambo i lati su via Vienna direzione via Parigi, come da planimetria e rilievo fotografico che si allegano diventando parte integrante e sostanziale della presente Ordinanza;

### AVVISA

**che la ditta esecutrice dei lavori è obbligata**, ai sensi dell'art. 21 del D.Lgs. n. 285/1992;

- ad apporre tutta la segnaletica stradale occorrente e prevista dall' art. 31 del D.P.R. 495/1992 concordandosi con l'ufficio segnaletica dell'Ente;
- ad adottare tutti gli accorgimenti necessari per la sicurezza e la fluidità della circolazione stradale e pedonale, segnalando per questi ultimi percorsi alternativi al fine di ridurre al minimo gli inevitabili disagi;
- a provvedere a rendere visibile, il personale addetto ai lavori, ai veicoli in transito;
- a ripristinare lo stato dei luoghi, a perfetta regola d'arte, all'ultimazione dei lavori;
- l'apposizione dei segnali di divieto di sosta dovrà essere immediatamente comunicata alla centrale operativa della PL. Per le opportune annotazioni.


La presente Ordinanza;

- può essere modificata o revocata in qualsiasi momento per sopravvenute esigenze;
- viene trasmessa, per quanto di rispettiva competenza:
  - Al comando di Polizia Locale;
  - Al richiedente;
  - All'Ufficio URP. Per la pubblicazione.



IL DIRIGENTE  
Ing. Giampiero CAUTELA

11 Via Vienna

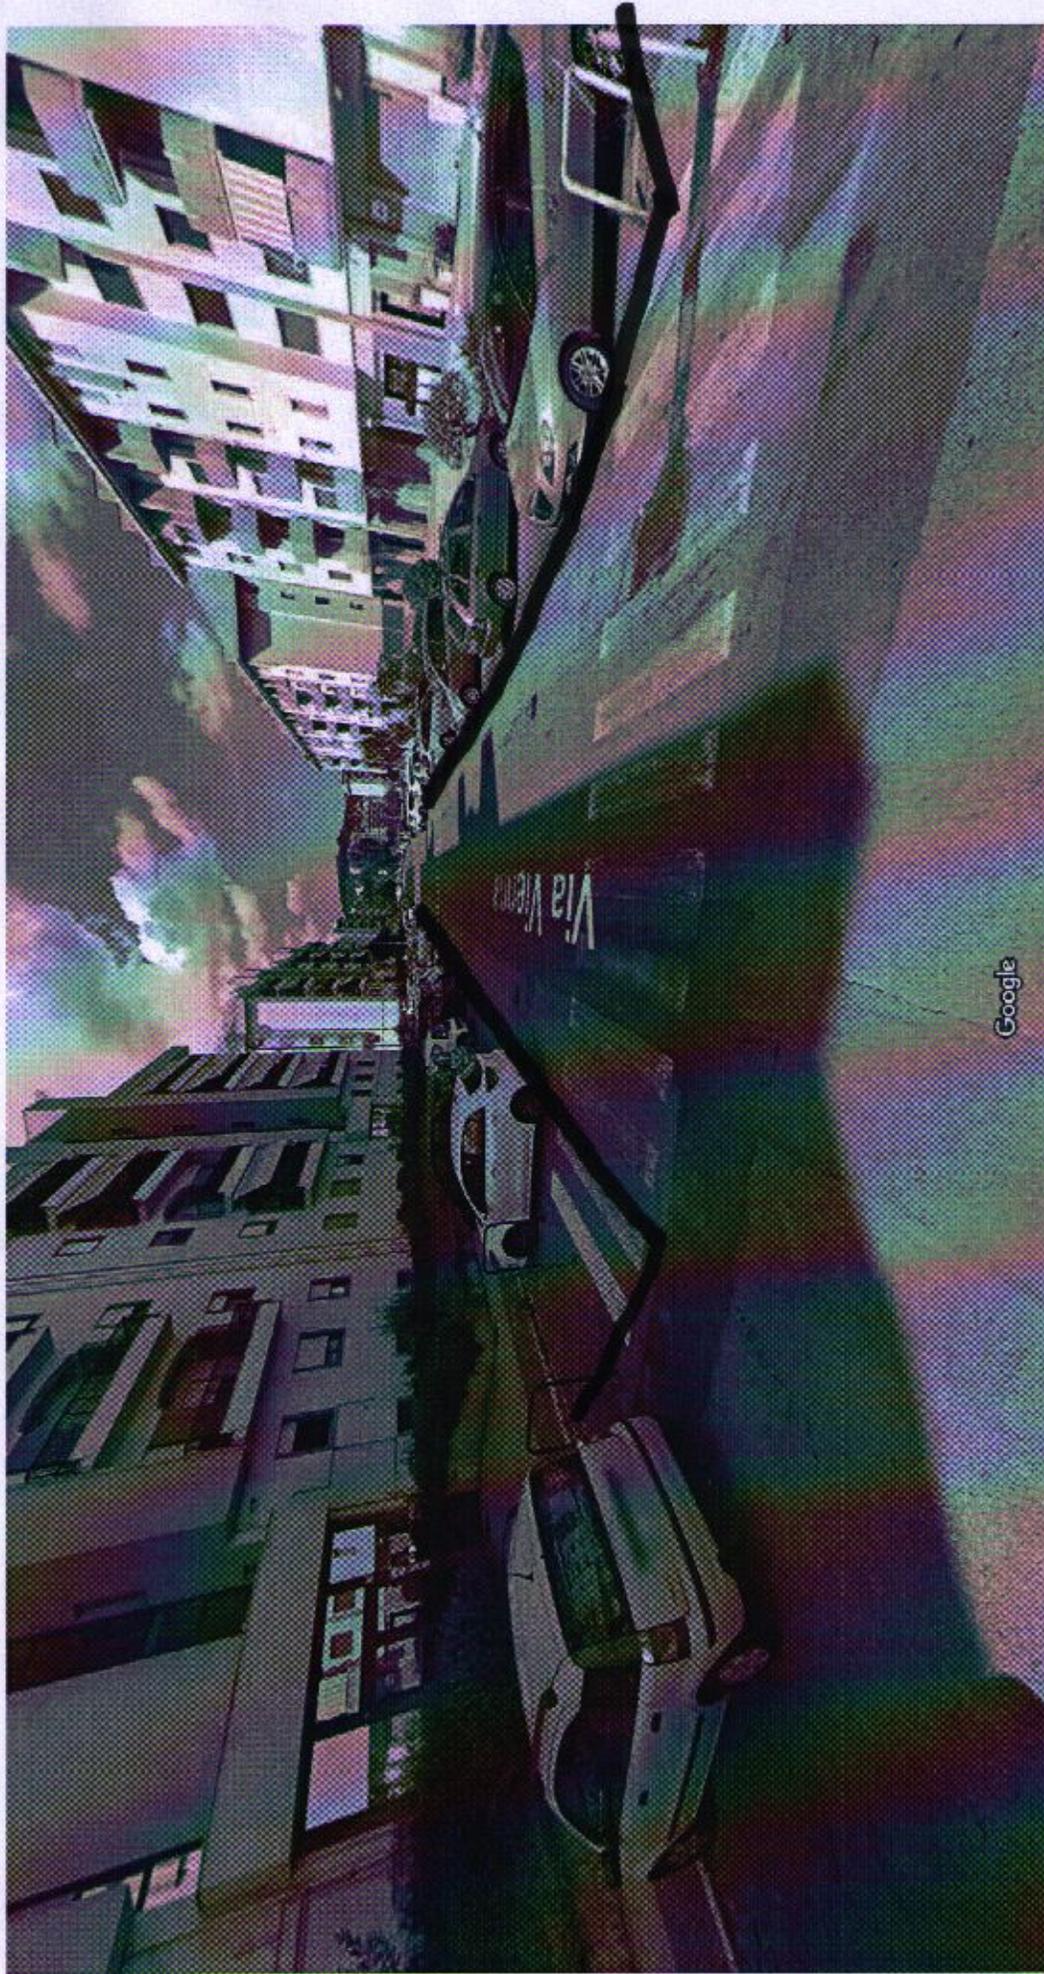

Data dell'immagine: lug 2022 © 2022 Google

Potenza, Basilicata

Google

Street View - lug 2022

H

G

F

U

4

3

2

1

Istituzione del divieto di sosta  
dalle 00.00 03/10/2022 alle 24.00 del 05/10/2022  
dal civico 11 al civico 13


Istituzione sul tratto lvi compreso  
del senso unico alternato  
con regolamentazione del traffico  
a mezzo mozieri  
dalle 00.00 03/10/2022 alle 24.00 del 05/10/2022

VIA VIENNA

VIA VIENNA

H

G

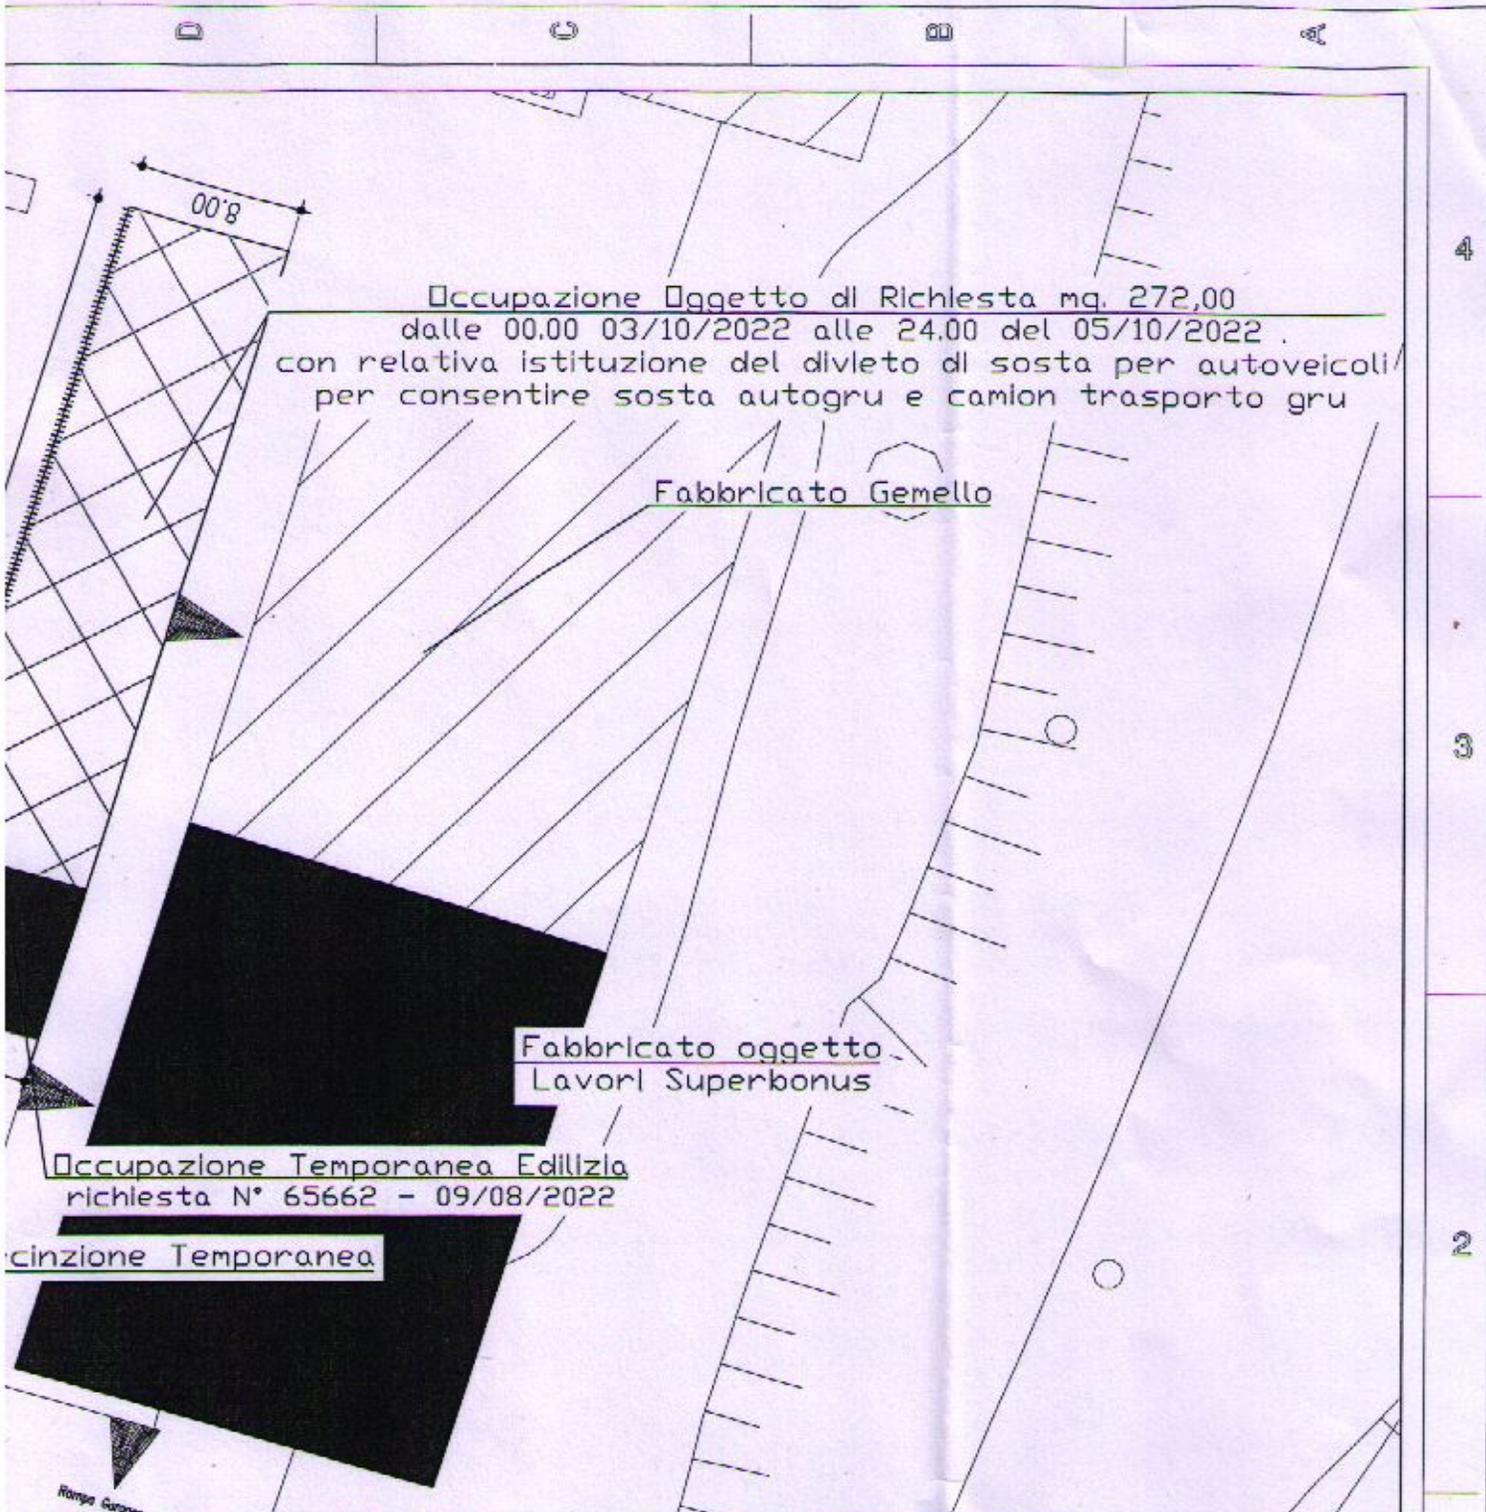

Occupazione Oggetto di Richiesta mq. 272,00  
 dalle 00.00 03/10/2022 alle 24.00 del 05/10/2022  
 con relativa istituzione del divieto di sosta per autoveicoli  
 per consentire sosta autogru e camion trasporto gru

Fabbricato Gemello

Fabbricato oggetto  
 Lavori Superbonus

Occupazione Temporanea Edilizia  
 richiesta N° 65662 - 09/08/2022

Occupazione Temporanea

Rampa Garage

4  
3  
2  
1

PROGETTISTA: Geom. Luigi LAURITA		LAVORI DI RIQUALIFICAZIONE ENERGETICA CONDOMINIO VIA VIENNA 6  RICHIESTA DI OCCUPAZIONE DI SUOLO PUBBLICO TEMPORANEA DALLE ORE 00.00 03/10/2022 alle 24.00 del 05/10/2022 CON RELATIVA RICHIESTA DI ORDINANZA PER LA REGOLAMENTAZIONE DEL TRAFFICO E ISTITUZIONE DIVIETI DI SOSTA PLANIMETRIA DI DETTAGLIO	I
CONTROLLO: Geom. Luigi LAURITA			H
FORNATO: A3		COMMITTENTE: L'INTERNAZIONALE SOC. COOP. - VIA STOCCOLMA 3, ALTAMURA (BA) - P.IVA 01870240767	G
NUMERO DI VERSIONE:			F



B A