

N° PAP-04096-2023

Il presente atto viene affisso all'Albo
Pretorio on-line
dal 21/09/2023 al 06/10/2023

L'incaricato della pubblicazione
ROCCO SALADINO



CITTA' DI POTENZA

U.D. MANUTENZIONE DEL PATRIMONIO E VIABILITA'

Ordinanza Dirigenziale N°: 419/2023

Dirigente: GIAMPIERO CAUTELA

OGGETTO: Divieto di transito veicolare e di sosta in Piazzale Verrastro per " Luna Park Autunnale 2023"



GIAMPIERO
CAUTELA
21.09.2023
10:31:15 UTC

IL DIRIGENTE

Premesso che, con nota prot. n. 97239 del 14/9/2023 della U.D. Assetto del Territorio – Ufficio Attività Produttive SUAP, ha comunicato il rilascio delle autorizzazioni per le attrazioni di spettacolo viaggiante, dal giorno 26/9/2023 al giorno 30/11/2023, in Piazzale Verrastro, per la sosta dei mezzi di supporto alle attrazioni, e Piazzale XXI Marzo, per l'esercizio dell'attività delle attrazioni in occasione dell'evento straordinario "LUNA PARK AUTUNNALE 2023" e per l'allestimento del posteggio da adibire alla somministrazione e vendita di alimenti e bevande, fascia oraria 16.30/23.00, nei giorni feriali, e fascia oraria 10.30/13.00 e 16.30/23.00 nei giorni festivi e prefestivi;

Considerato che, è necessario emettere apposita Ordinanza di divieto di transito e di sosta (0-24) all'interno delle aree individuate in premessa fatta eccezione per gli operatori autorizzati;

Visto:

- la Delibera di Giunta n° 253 del 6 ottobre 2021;

- *il vigente regolamento che disciplina la tassa per l'occupazione di spazi ed aree pubbliche ed in particolare l'art. 7 (comma 7);*

- l'art. 107 del D. Lgs 267/2000 – T.U. Enti Locali – "Funzioni e responsabilità della dirigenza";

- gli artt. 5, 7 e 38 del Codice della Strada D.Lgs. n. 285/1992 e il Regolamento di esecuzione approvato con D.P.R. 495/1992 e successive modifiche ed integrazioni;

DISPONE

dal giorno 26/9/2023 al giorno 30/11/2023 fascia oraria 16.30/23.00, nei giorni feriali, e fascia oraria 10.30/13.00 e 16.30/23.00 nei giorni festivi e prefestivi;

il divieto di transito veicolare e di sosta (0-24)

- **all'interno delle aree individuate e regolamentate come in premessa, fatta eccezione per i mezzi di supporto alle attrazioni, agli esercenti autorizzati alla somministrazione e alla vendita di prodotti alimentari e non alimentari, mezzi di soccorso e di polizia,**
- **ad ogni buon fine si allega alla presente la planimetria dettagliata e l'elenco degli esercenti autorizzati, che diventano, parte integrante e sostanziale della presente Ordinanza;**

AVVISA

l'associazione giostrai è obbligata ad adottare tutti gli accorgimenti necessari per la sicurezza e la fluidità della circolazione stradale e pedonale, segnalando per questi ultimi, percorsi alternativi al fine di ridurre al minimo gli inevitabili disagi;

La presente Ordinanza può essere modificata o revocata in qualsiasi momento per sopravvenute esigenze e non esonera gli interessati dal munirsi di eventuali ed ulteriori autorizzazioni per le attività da svolgere;

viene trasmessa, per quanto di rispettiva competenza:


Al comando di Polizia Locale;

Prefettura di Potenza, Questura di Potenza, Carabinieri, Polizia Stradale, Guardia di Finanza, Azienda Ospedaliera San Carlo, 118, Vigili del Fuoco, CO.TRA.B., Miccolis, Ufficio SUAP, all'Ufficio URP per la pubblicazione, alla Protezione Civile Comunale, all'Ufficio Mobilità.


IL DIRIGENTE

Ing. Giampiero CAUTELA



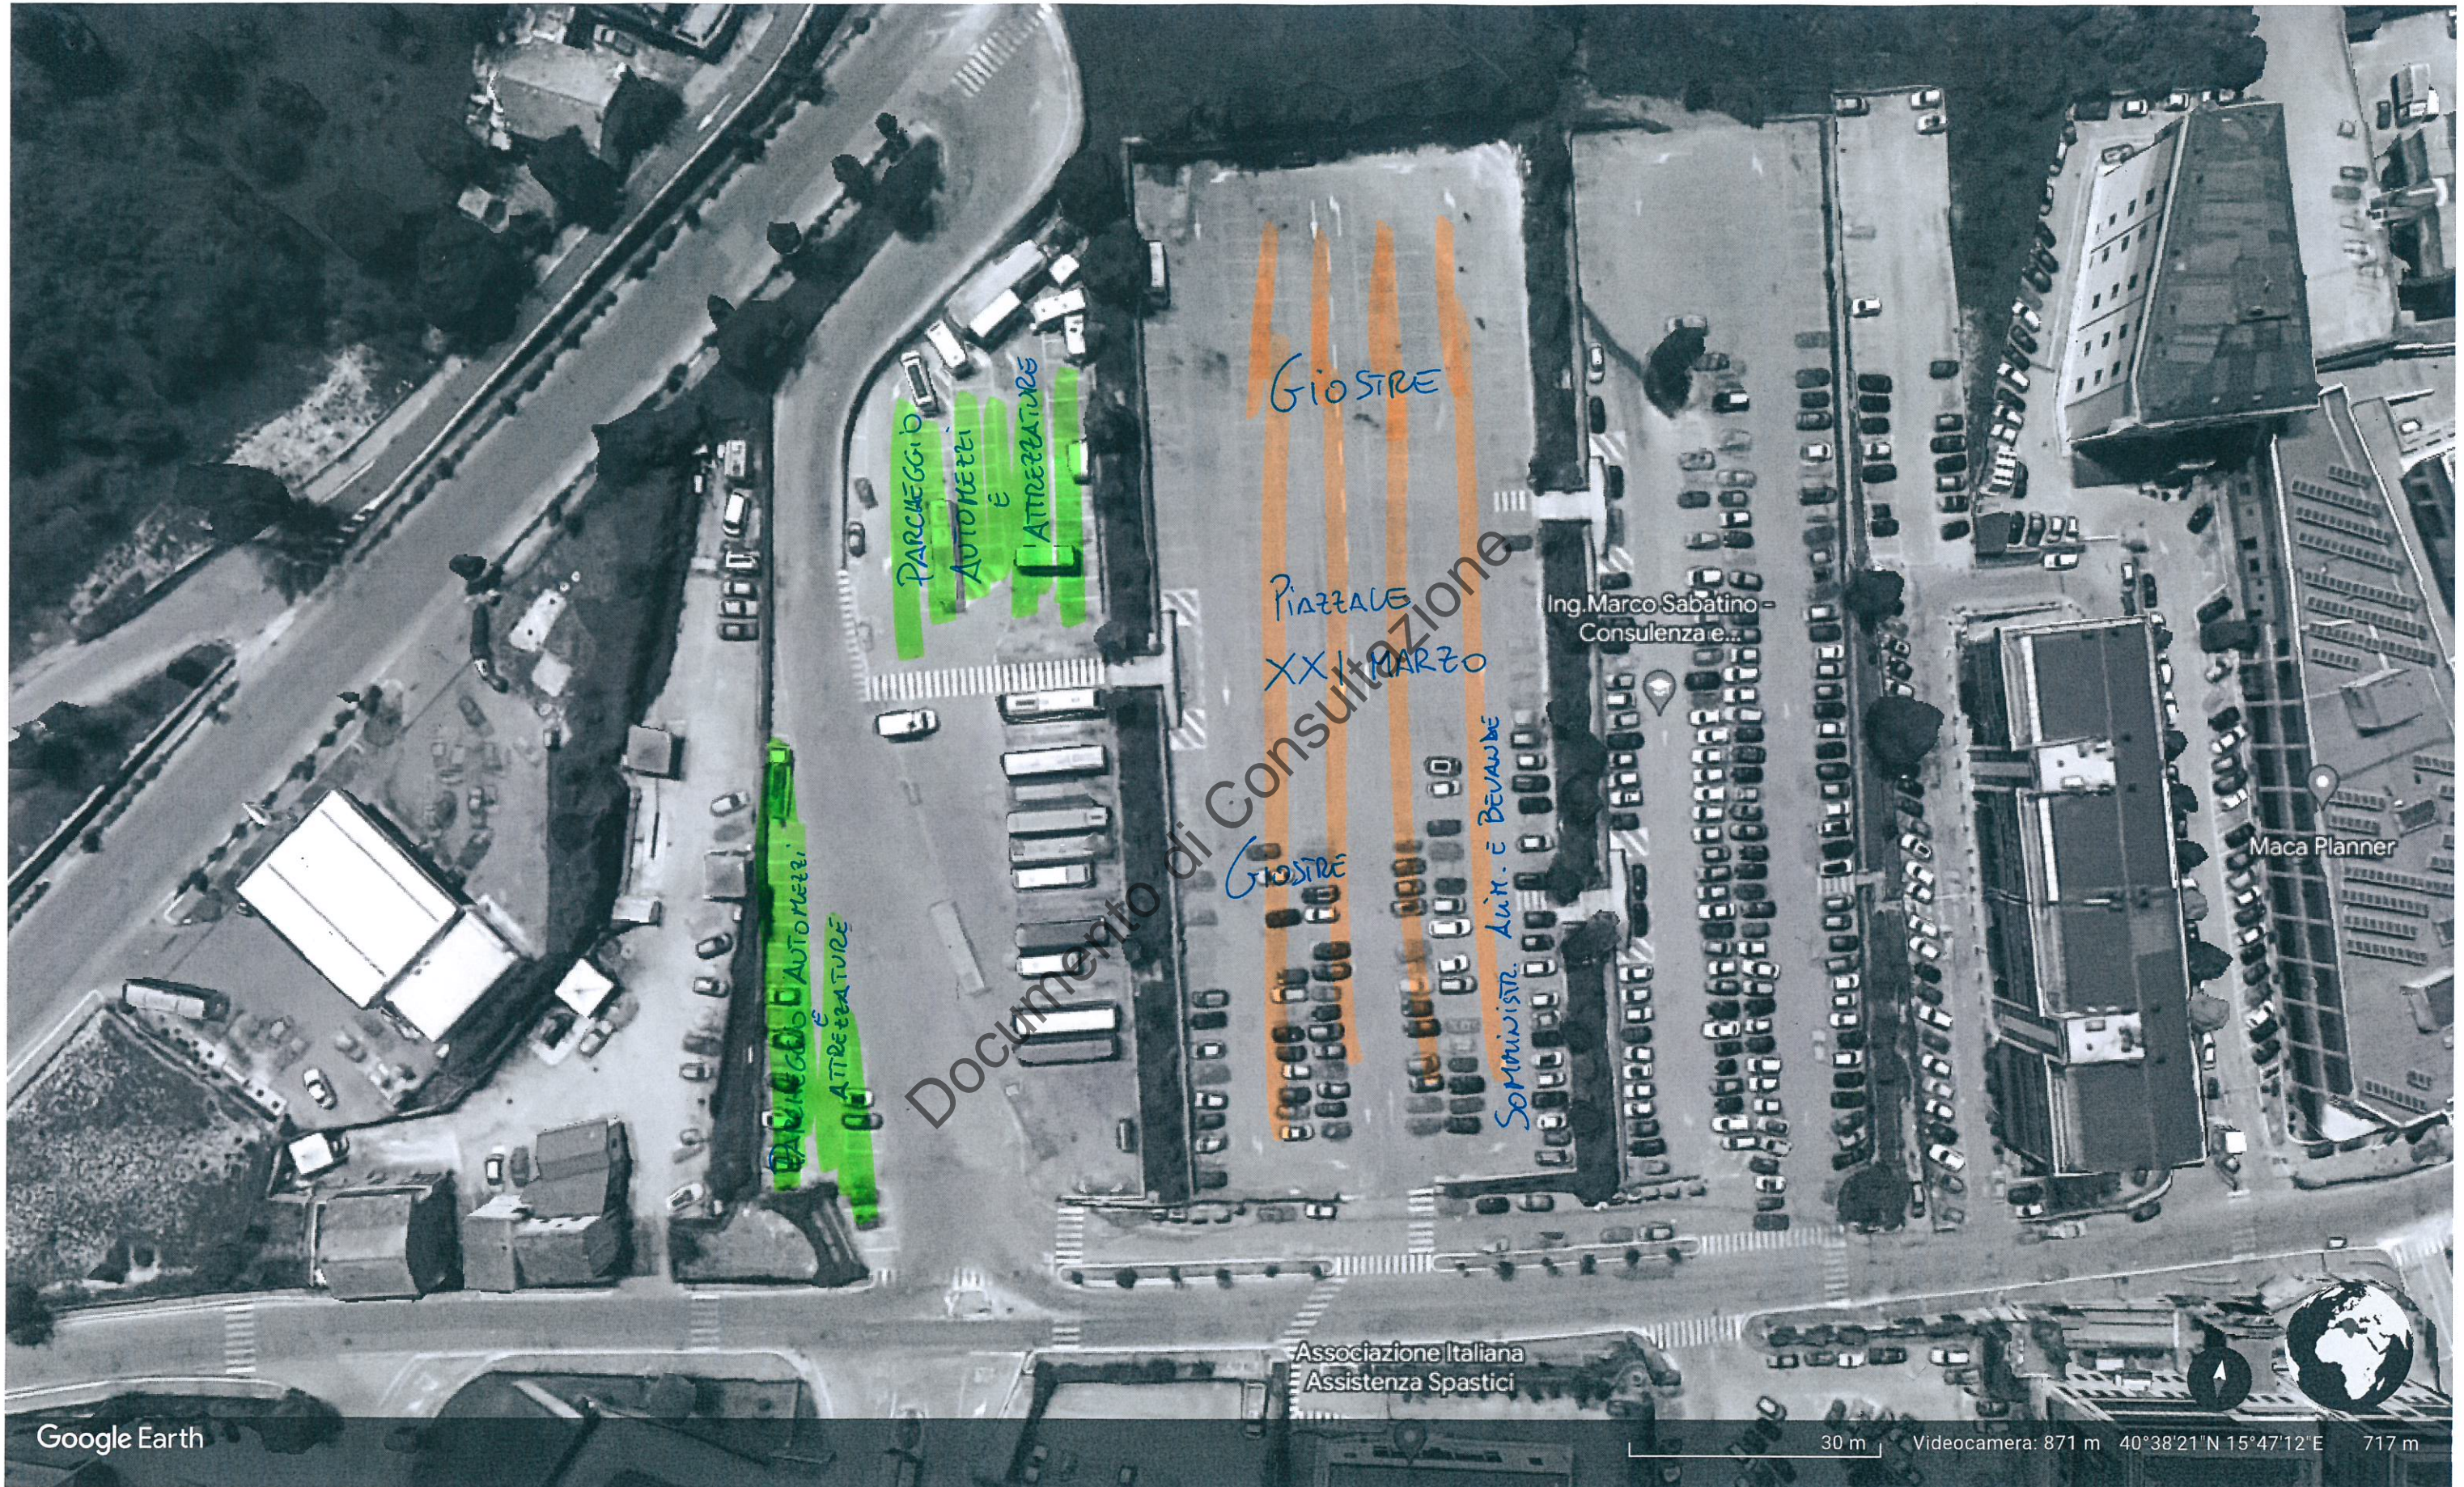

- PIAZZALE XXI MARZO GIOSTRE E SOMMINISTRAZIONE ALIMENTI E BEVANDE
- VIA VERRASTRO PARCHEGGIO AUTOMEZZI E ATTREZZATURE

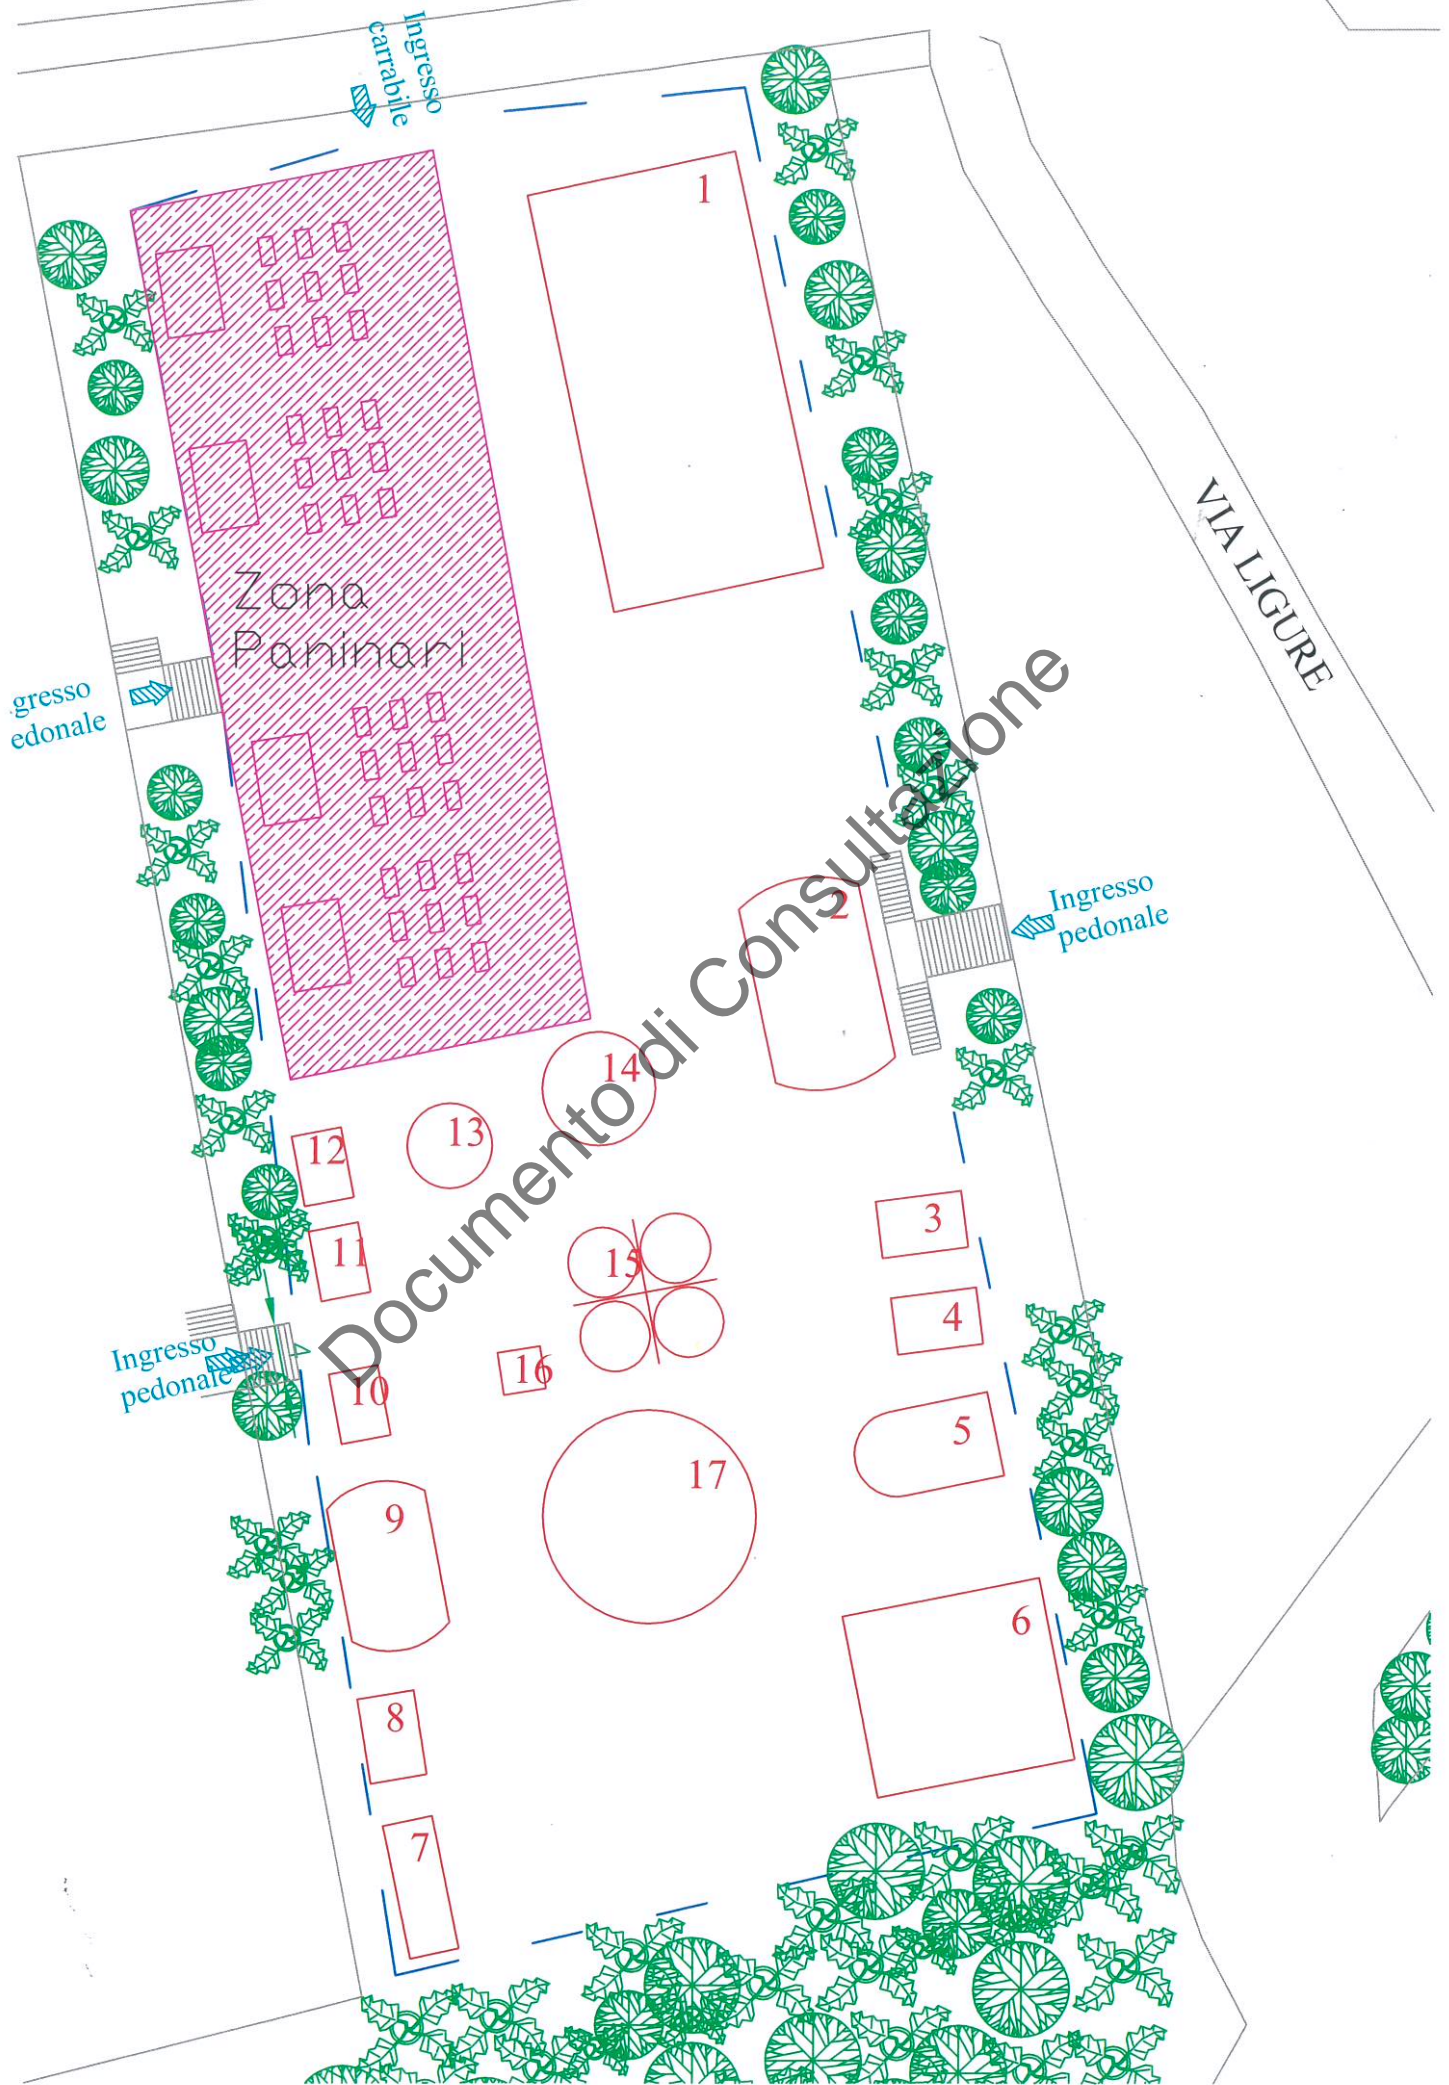

Documento di Consultazione