

N° PAP-05171-2023

Il presente atto viene affisso all'Albo
Pretorio on-line
dal 28/11/2023 al 13/12/2023

L'incaricato della pubblicazione
ROCCO SALADINO



CITTA' DI POTENZA

U.D. MANUTENZIONE DEL PATRIMONIO E VIABILITA'

Ordinanza Dirigenziale N°: 517/2023

Dirigente: GIAMPIERO CAUTELA

OGGETTO: RESTRINGIMENTO DI CARREGGIATA VIA CATANIA 7 PASSAVANTI
CARLO LAVORI EDILI



GIAMPIERO
CAUTELA
28.11.2023
16:06:31 UTC

IL DIRIGENTE

Premesso che, è pervenuta l'istanza, in data 28/11/2023 acquisita al protocollo dell'Ente con il n° 126538 da parte del sig. "PASSAVANTI Carlo", in qualità di Amministratore pro tempore del condominio di via Catania, 7, giusta autorizzazione all'occupazione del suolo pubblico rilasciata dall' U.D. Sportello Unico per l'Edilizia, a seguito della richiesta prot. n. 126397 del 27/11/2023, con la quale chiede, a questa U.D. di disporre il restringimento della carreggiata del tratto viabile di via Catania parallelo al prospetto del fabbricato al civico, 7, dovendo allestire il cantiere per il montaggio del ponteggio necessario ai lavori di efficientamento energetico autorizzati;

Considerato che, è necessario emettere apposita ordinanza di restringimento della carreggiata in via Catania, per permettere all'impresa incaricata dal richiedente di delimitare l'area di cantiere in assoluta sicurezza;

Visto:

- il vigente regolamento che disciplina la tassa per l'occupazione di spazi ed aree pubbliche ed in particolare l'art. 7 (comma 7);
- l'art. 107 del D. Lgs 267/2000 - T.U. Enti Locali - "Funzioni e responsabilità della dirigenza";
- gli artt. 5, 7 e 38 del Codice della Strada D.Lgs. n. 285/1992 e il Regolamento di esecuzione approvato con D.P.R. 495/1992 e successive modifiche ed integrazioni;

DISPONE

dalle ore 24.00 del giorno 28/11/2023 alle ore 24.00 del giorno 30/12/2023
il restringimento della carreggiata

- **in via Catania**
sul tratto di strada parallelo al prospetto posteriore del fabbricato al civico, 7 per una superficie di circa mq. 40.00, come da planimetria redatta dal richiedente che si allega diventando parte integrante e sostanziale della presente;

AVVISA



che la ditta esecutrice dei lavori è obbligata, ai sensi dell'art. 21 del D.Lgs. n. 285/1992;

- ad apporre tutta la segnaletica stradale occorrente e prevista dall' art. 31 del D.P.R. 495/1992;
 - ad adottare tutti gli accorgimenti necessari per la sicurezza e la fluidità della circolazione stradale e pedonale, segnalando per questi ultimi percorsi alternativi al fine di ridurre al minimo gli inevitabili disagi;
 - a provvedere a rendere visibile, il personale addetto ai lavori, ai veicoli in transito;
 - a ripristinare lo stato dei luoghi, a perfetta regola d'arte, all'ultimazione dei lavori;
 - l'apposizione dei segnali di divieto di sosta dovrà essere immediatamente comunicata alla centrale operativa della PL. Per le opportune annotazioni.
- La presente Ordinanza, può essere modificata o revocata in qualsiasi momento per sopravvenute esigenze;
- viene trasmessa, per quanto di rispettiva competenza:
- Al comando di Polizia Locale;
 - All'Ufficio URP;
 - Al richiedente.

IL DIRIGENTE
Ing. Giampiero CAUTELA

PLANIMETRIA OCCUPAZIONE SUOLO PUBBLICO

1:500

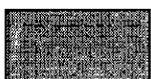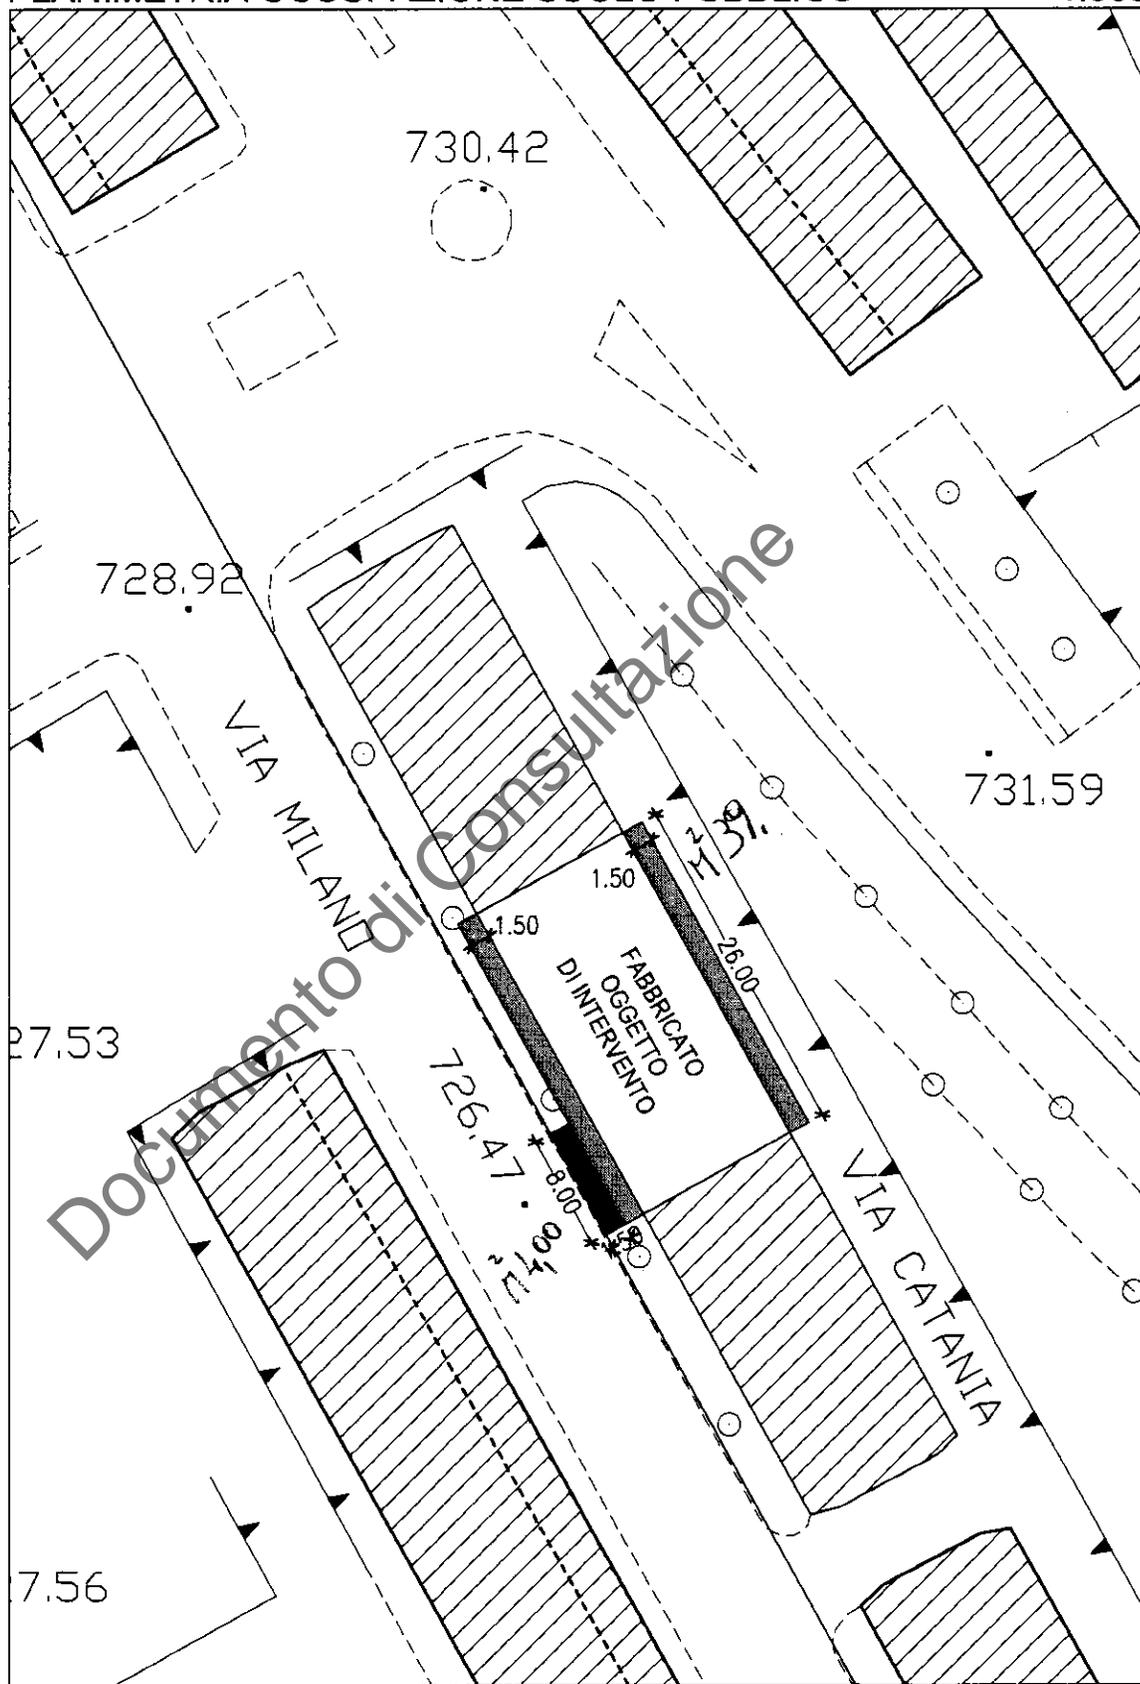

PONTEGGI - 78.00mq



CARICO/SCARICO - 12.00mq