COMUNE DI POTENZA
PROVINCIA DI POTENZA

Variante Urbanistica
Comparto Edificatorio C5A1
Località Malvaccaro
Potenza

COMMITTENTE:
Consorzio Edilizia Moderna
Via della Tecnica n. 24
85100 POTENZA

LEGALE RAPPRESENTANTE:
Ing. Alessio RUSSO

ELABORATO:
STRALCIO LOTTO C5A1.2 IN VARIANTE

TAV.06

Scala 1:200

PROGETTAZIONE:
Dott. Ing. Emanuele GIORDANO
Ordine degli Ingegneri della Provincia di Potenza - n. 2596
Via della Tecnica 24
Centro Direzionale Rossellino
85100 Potenza
cell.: 347.1234510
mail: emanuele.giordano82@gmail.com
PEC: emanuele.giordano3@ingpec.eu

COLLABORATORI:
Dott. Ing. Davide Donatello Carlucci
Dott. Ing. Enrico Maria Di Giuseppe
Dott. Ing. Lucia Giordano

REV.01

DATA
Marzo 2017

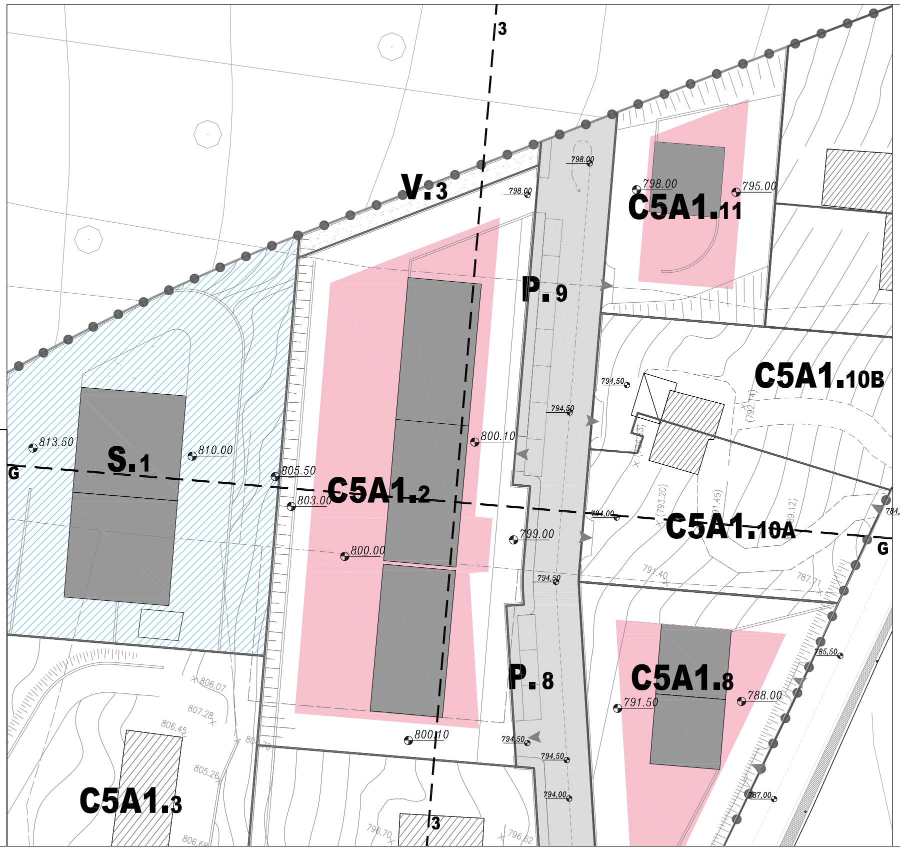
3
V.3
798.00
798.00
798.00
795.00
C5A1.11
P.9
C5A1.10B
794,50
794,50
(792.14)
813.50
S.1
810.00
G
805.50
C5A1.2
803.00
800.10
800.00
799.00
794,00
(793.20)
(791.45)
(789.12)
C5A1.10A
784,00
G
794,50
791.40
787.71
785,50
P.8
C5A1.8
791.50
788.00
800.10
794,50
794,50
794,00
787,00
806.07
807.28
806.45
805.26
C5A1.3
796.70
796.62
806.68
3

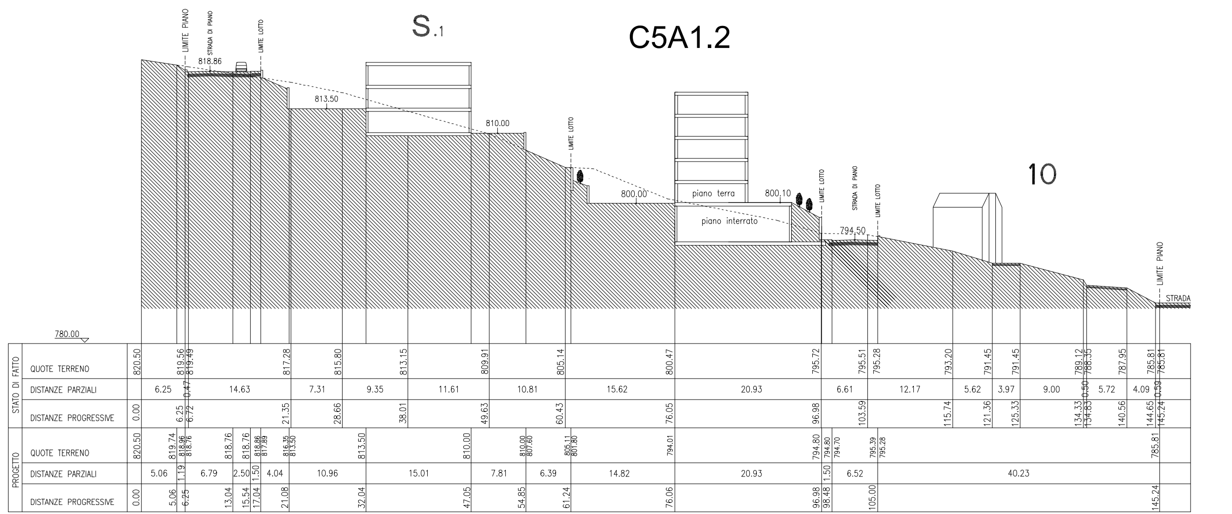
LIMITE PIANO
STRADA DI PIANO
LIMITE LOTTO
818.86
S.1
C5A1.2
813.50
810.00
LIMITE LOTTO
800.00
piano terra
800.10
piano interrato
LIMITE LOTTO
STRADA DI PIANO
LIMITE LOTTO
794.50
10
LIMITE PIANO
STRADA
780.00
STATO DI FATTO
QUOTE TERRENO 820.50 819.56 819.49 817.28 815.80 813.15 809.91 805.14 800.47 795.72 795.51 795.28 793.20 791.45 791.45 789.12 788.35 787.95 785.81 785.81
DISTANZE PARZIALI 6.25 0.47 14.63 7.31 9.35 11.61 10.81 15.62 20.93 6.61 12.17 5.62 3.97 9.00 0.50 5.72 4.09 0.59
DISTANZE PROGRESSIVE 0.00 6.25 6.72 21.35 28.66 38.01 49.63 60.43 76.05 96.98 103.59 115.74 121.36 125.33 134.33 134.83 140.56 144.65 145.24
PROGETTO
QUOTE TERRENO 820.50 819.74 818.96 818.76 818.76 818.76 818.86 817.89 816.35 813.50 813.50 810.00 810.00 807.60 805.11 801.80 794.01 794.80 794.80 794.70 795.39 795.28 785.81
DISTANZE PARZIALI 5.06 1.19 6.79 2.50 1.50 4.04 10.96 15.01 7.81 6.39 14.82 20.93 1.50 6.52 40.23
DISTANZE PROGRESSIVE 0.00 5.06 6.25 13.04 15.54 17.04 21.08 32.04 47.05 54.85 61.24 76.06 96.98 98.48 105.00 145.24

SEZIONE G

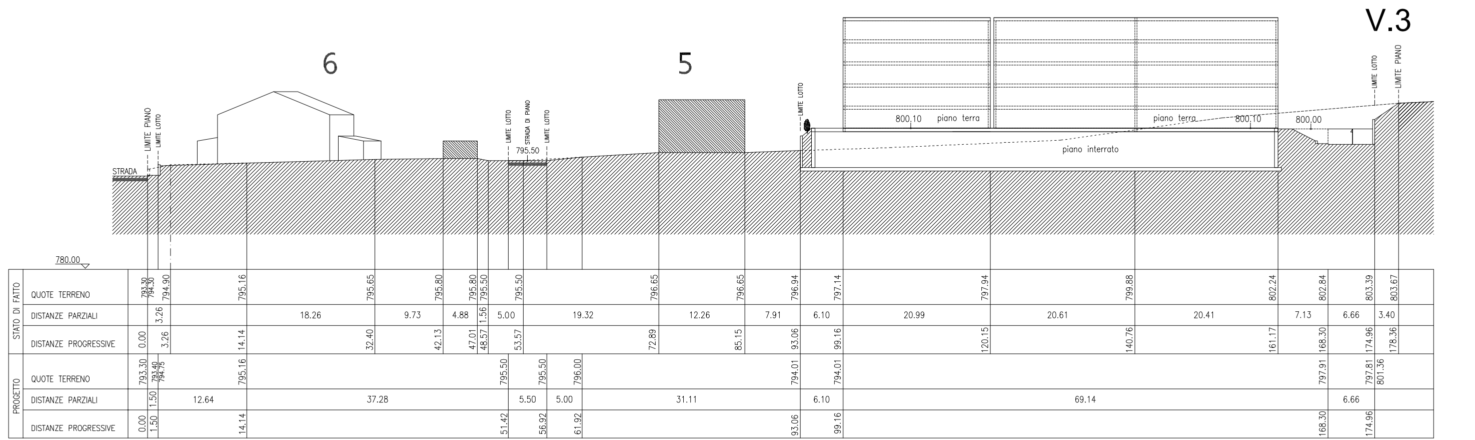
STRADA
LIMITE PIANO
LIMITE LOTTO
6
LIMITE LOTTO
STRADA DI PIANO
LIMITE LOTTO
795.50
5
LIMITE LOTTO
C5A1.2
800.10
piano terra
piano terra
800.10
800.00
piano interrato
V.3
LIMITE LOTTO
LIMITE PIANO
780.00
STATO DI FATTO
QUOTE TERRENO 793.30 794.30 794.90 795.16 795.65 795.80 795.80 795.50 795.50 796.65 796.65 796.94 797.14 797.94 799.88 802.24 802.84 803.39 803.67
DISTANZE PARZIALI 3.26 18.26 9.73 4.88 1.56 5.00 19.32 12.26 7.91 6.10 20.99 20.61 20.41 7.13 6.66 3.40
DISTANZE PROGRESSIVE 0.00 3.26 14.14 32.40 42.13 47.01 48.57 53.57 72.89 85.15 93.06 99.16 120.15 140.76 161.17 168.30 174.96 178.36
PROGETTO
QUOTE TERRENO 793.30 793.40 794.75 795.16 795.50 795.50 796.00 794.01 794.01 797.91 797.81 801.36
DISTANZE PARZIALI 1.50 12.64 37.28 5.50 5.00 31.11 6.10 69.14 6.66
DISTANZE PROGRESSIVE 0.00 1.50 14.14 51.42 56.92 61.92 93.06 99.16 168.30 174.96

SEZIONE 3