LIMITE DEL PIANO

1 ÷ 29 LOTTI EDIFICATORI RESIDENZIALI

NUOVA SAGOMA ALL'INTERNO DI LOTTO ESISTENTE

VERDE PRIVATO

VERDE CONDOMINIALE

INGRESSO ALLE AUTORIMESSE

A.P. AREA PER ISTRUZIONE

F14 VERDE PUBBLICO PREDEFINITO

A.P.Ax AREE PER SPAZI PUBBLICI ATTREZZATI A PARCO E PER IL GIOCO E PER LO SPORT

P.P. PERCORSO PEDONALE

VIABILITA' E PARCHEGGI

VIABILITA' DI P.O.

QUOTE DI PROGETTO

ELETTRODOTTO

VINCOLO ELETTRODOTTO

AREA OGGETTO DI VINCOLO PAESAGGISTICO DESTINATA A VERDE PRIVATO VINCOLATO

FOGNA ACQUE NERE

FOGNA ACQUE BIANCHE

RETI IDRICA, ELETTRICA, TELEFONICA E GASMETANO INTERRATE

PUBBLICA ILLUMINAZIONE SU PALI ALTI

CABINA DI TRASFORMAZIONE DELL'ENERGIA ELETTRICA

COMUNE DI POTENZA

Variante al PIANO PARTICOLAREGGIATO DEL COMPARTO 3 DEL PIANO QUADRO DELLE ZONE C4–F14–C4A E C5–F14–C5A DEL P.R.G.

(ADEGUAMENTO AL P.O.)

15. URBANIZZAZIONI (1:1.000)

PROPONENTE
CONSORZIO MALVACCARO 3

PROGETTISTI
Ing. DOMENICO DI LORENZO

Arch. ROMANO VICARIO

COLLABORATORI
Ing. MARIA MECCA
Ing. PAOLO SALUZZI

POTENZA, MAGGIO 2010
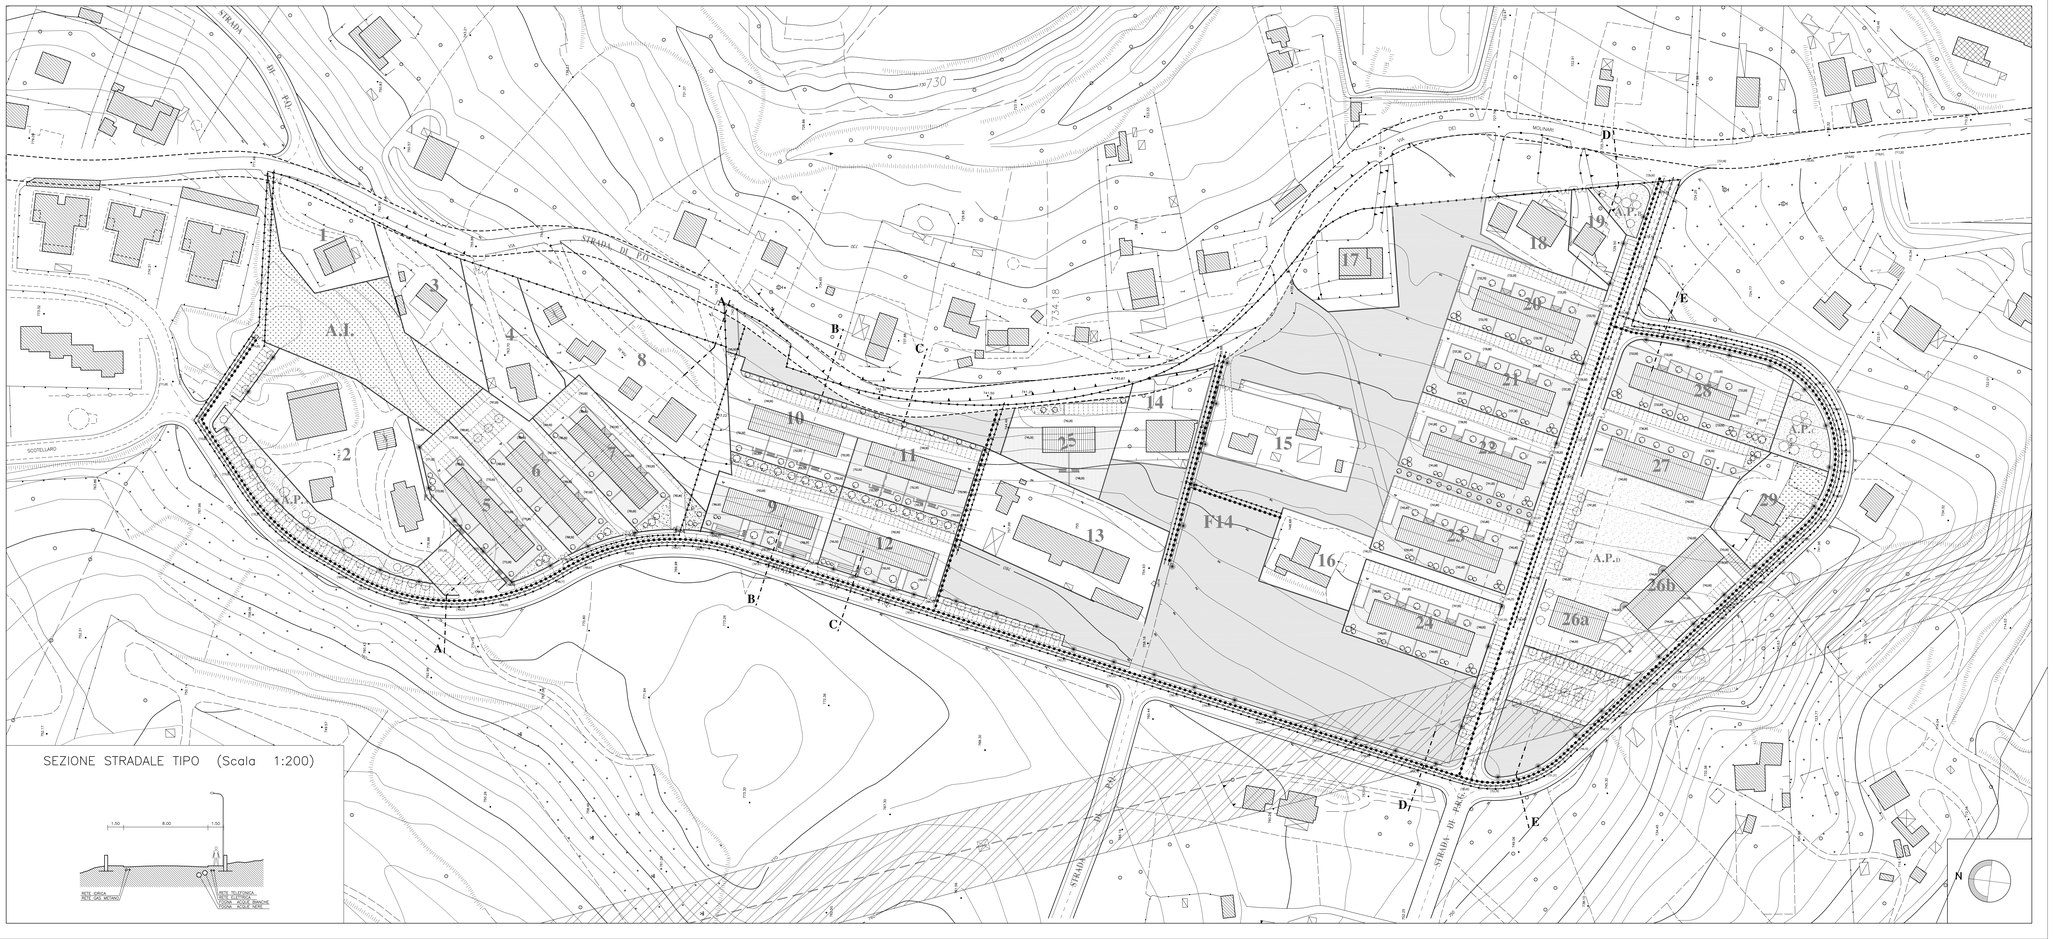
SEZIONE STRADALE TIPO (Scala 1:200)