



COMUNE DI POTENZA

Variante al  
 PIANO PARTICOLAREGGIATO  
 DEL COMPARTO 3  
 DEL PIANO QUADRO DELLE ZONE  
 C4-F14-C4A E C5-F14-C5A DEL P.R.G.  
 (ADEGUAMENTO AL P.O.)


16. PROFILI STRADALI (1:200/1:2.000)

PROGETTISTI  
 Ing. DOMENICO DI LORENZO  
 CONSORZIO MAWACCARO 3


COLLABORATORI  
 Ing. MARIA MECCEA  
 Ing. PAOLO SALUZZI

POTENZA, MARZO 2010

PROFILO LONGITUDINALE A-B-C

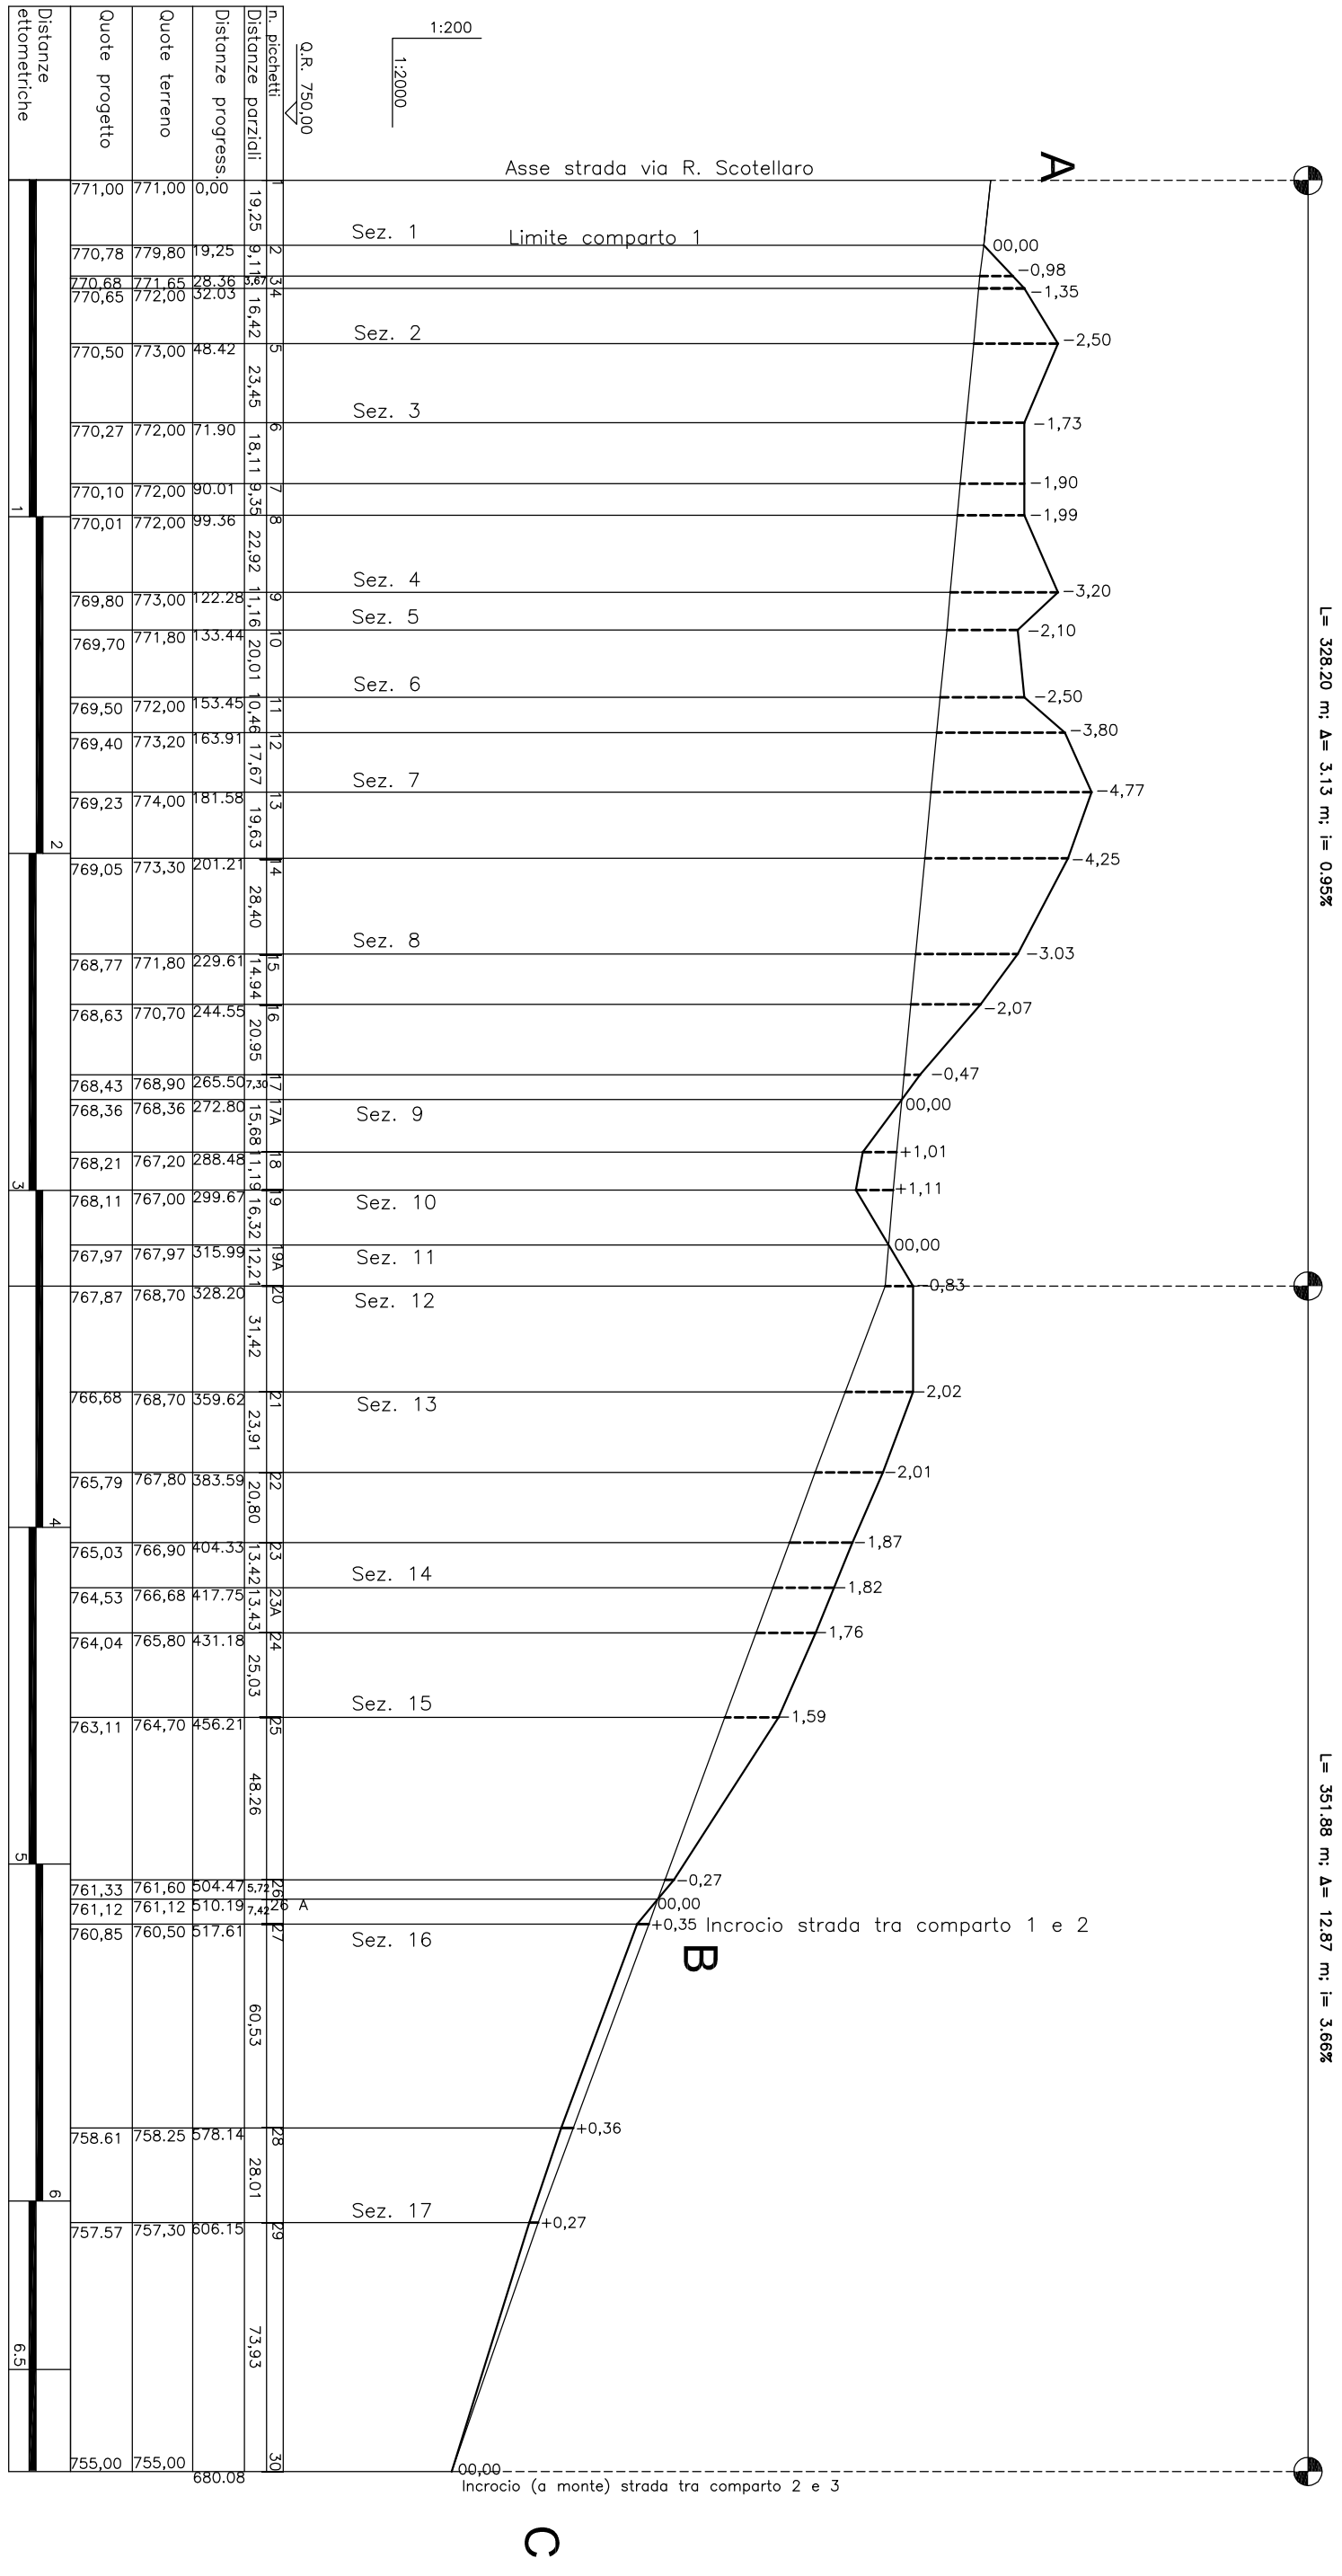

PROFILO LONGITUDINALE C-D

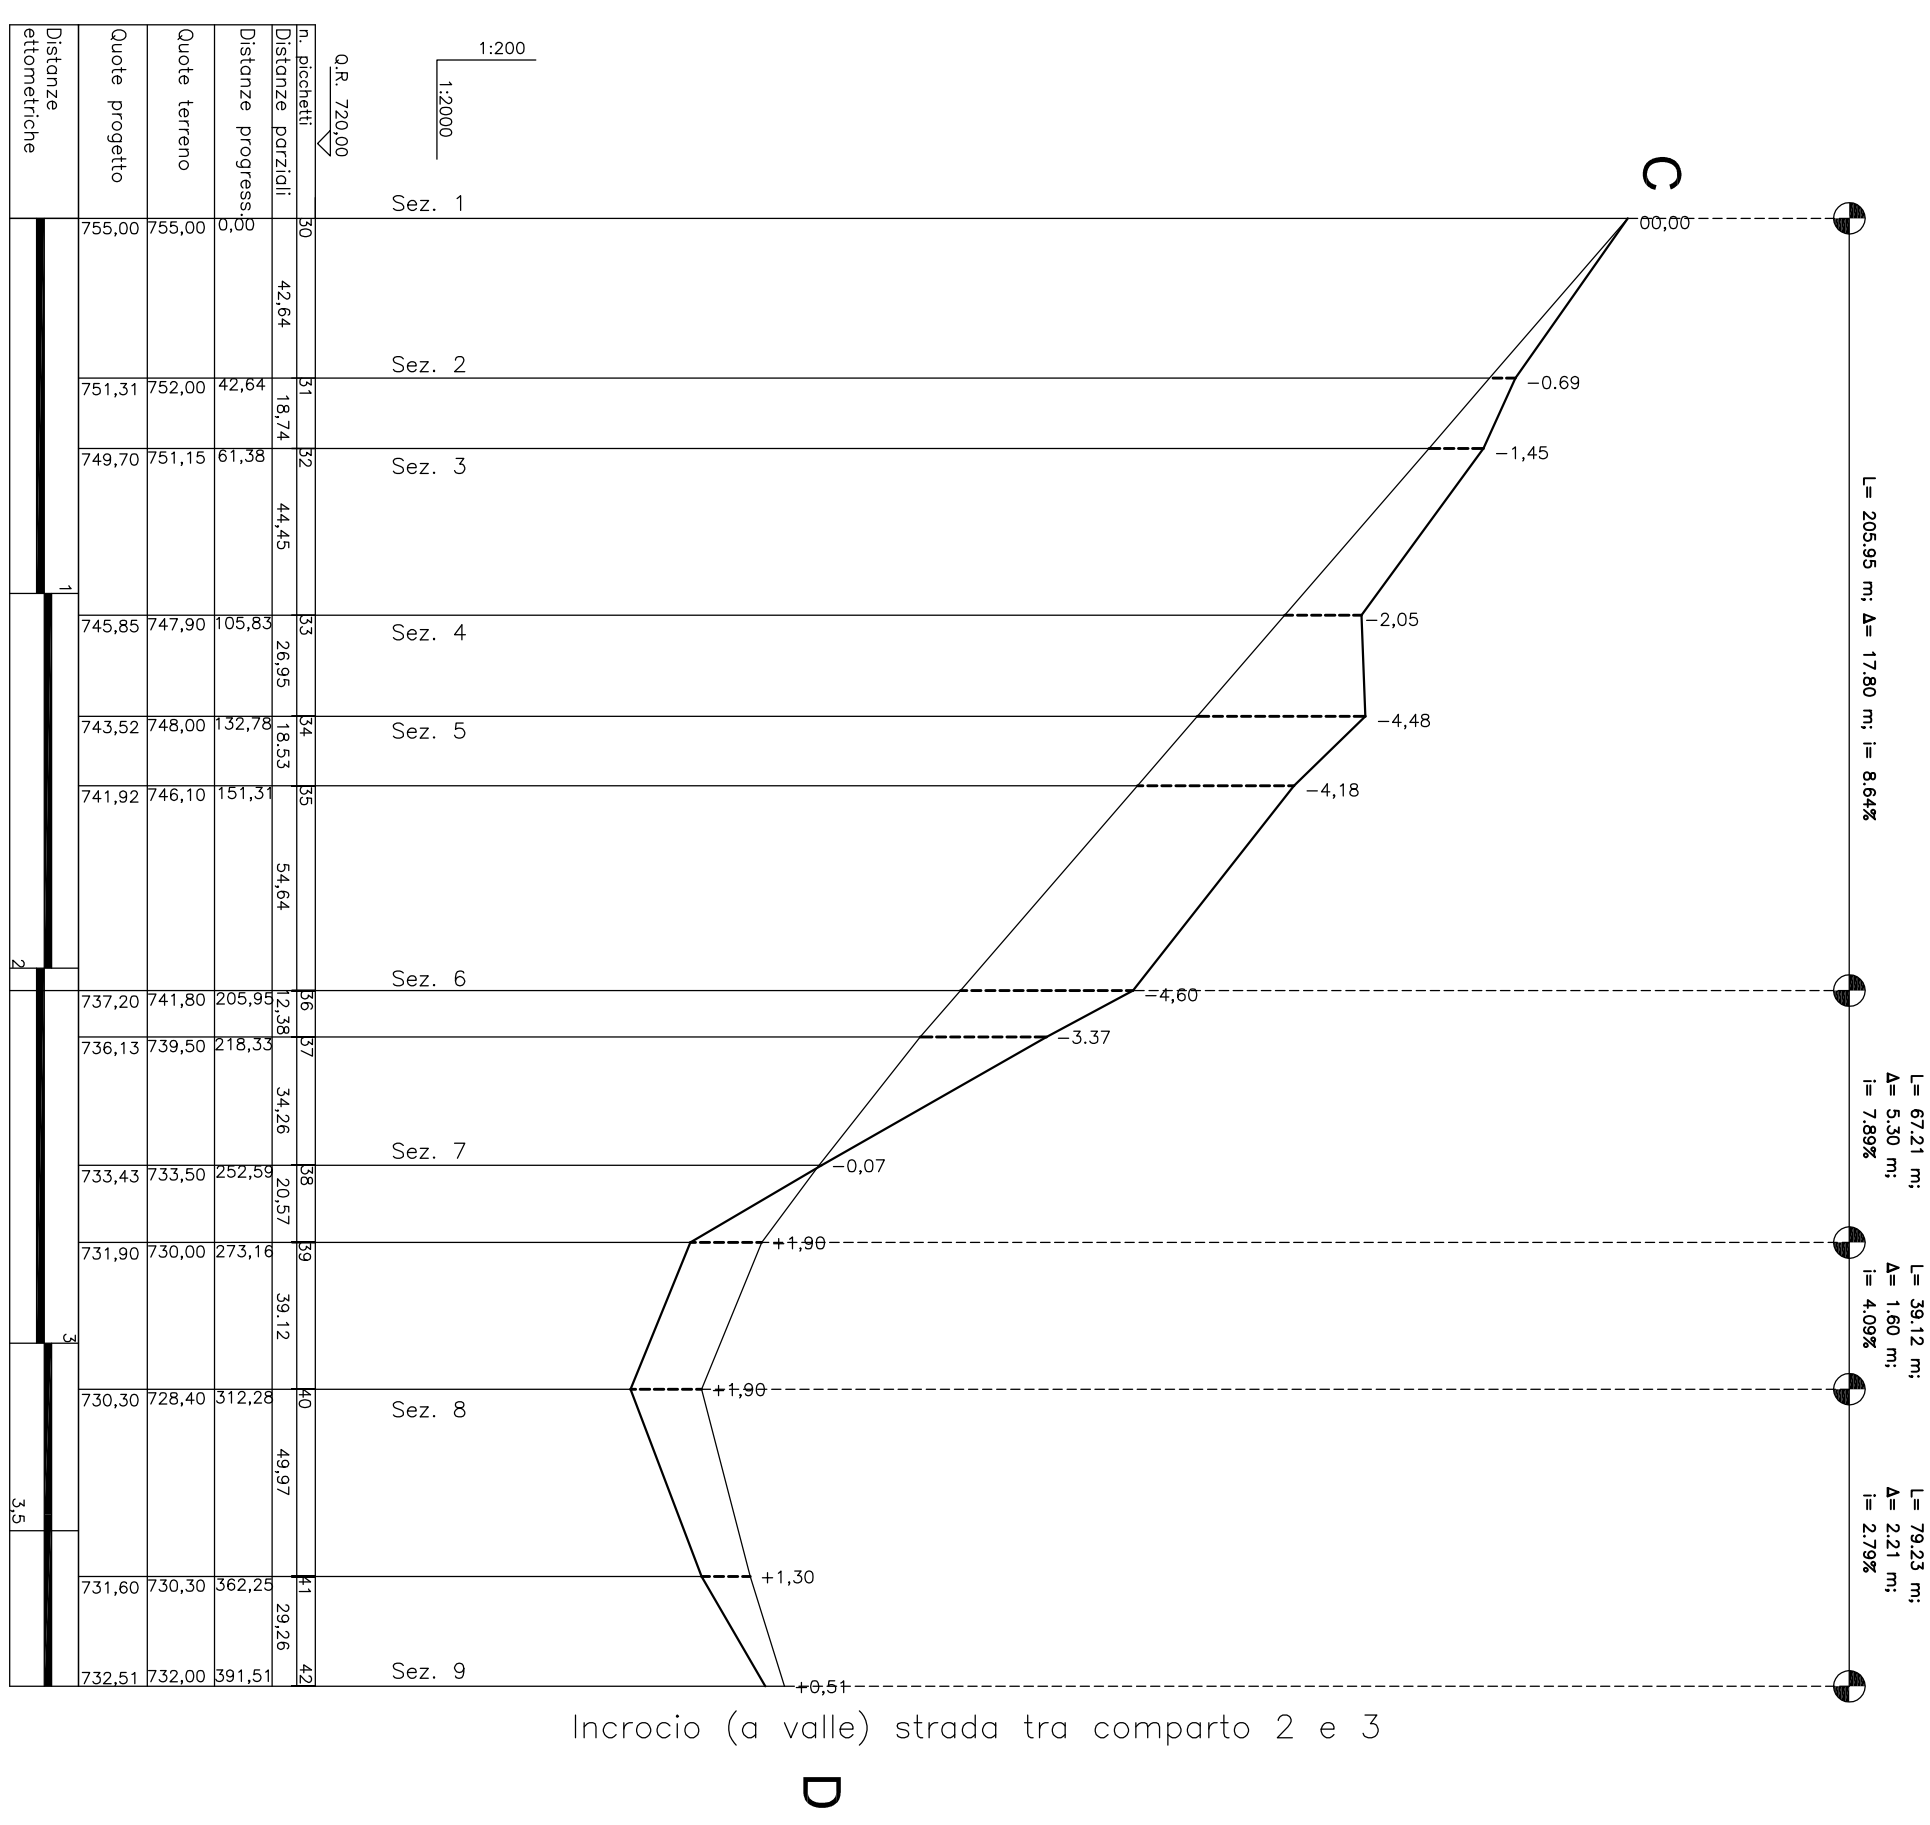

PROFILO LONGITUDINALE E-D-C

