COMUNE DI POTENZA

Variante al PIANO PARTICOLAREGGIATO DEL COMPARTO 3 DEL PIANO QUADRO DELLE ZONE C4–F14–C4A E C5–F14–C5A DEL P.R.G.

(ADEGUAMENTO AL P.O.)

7. STATO DI FATTO DELL'AREA (1:2.000)

PROPONENTE

CONSORZIO MALVACCARO 3

PROGETTISTI

Ing. DOMENICO DI LORENZO

Arch. ROMANO VICARIO

COLLABORATORI

Ing. MARIA MECCA

Ing. PAOLO SALUZZI

POTENZA, MAGGIO 2010

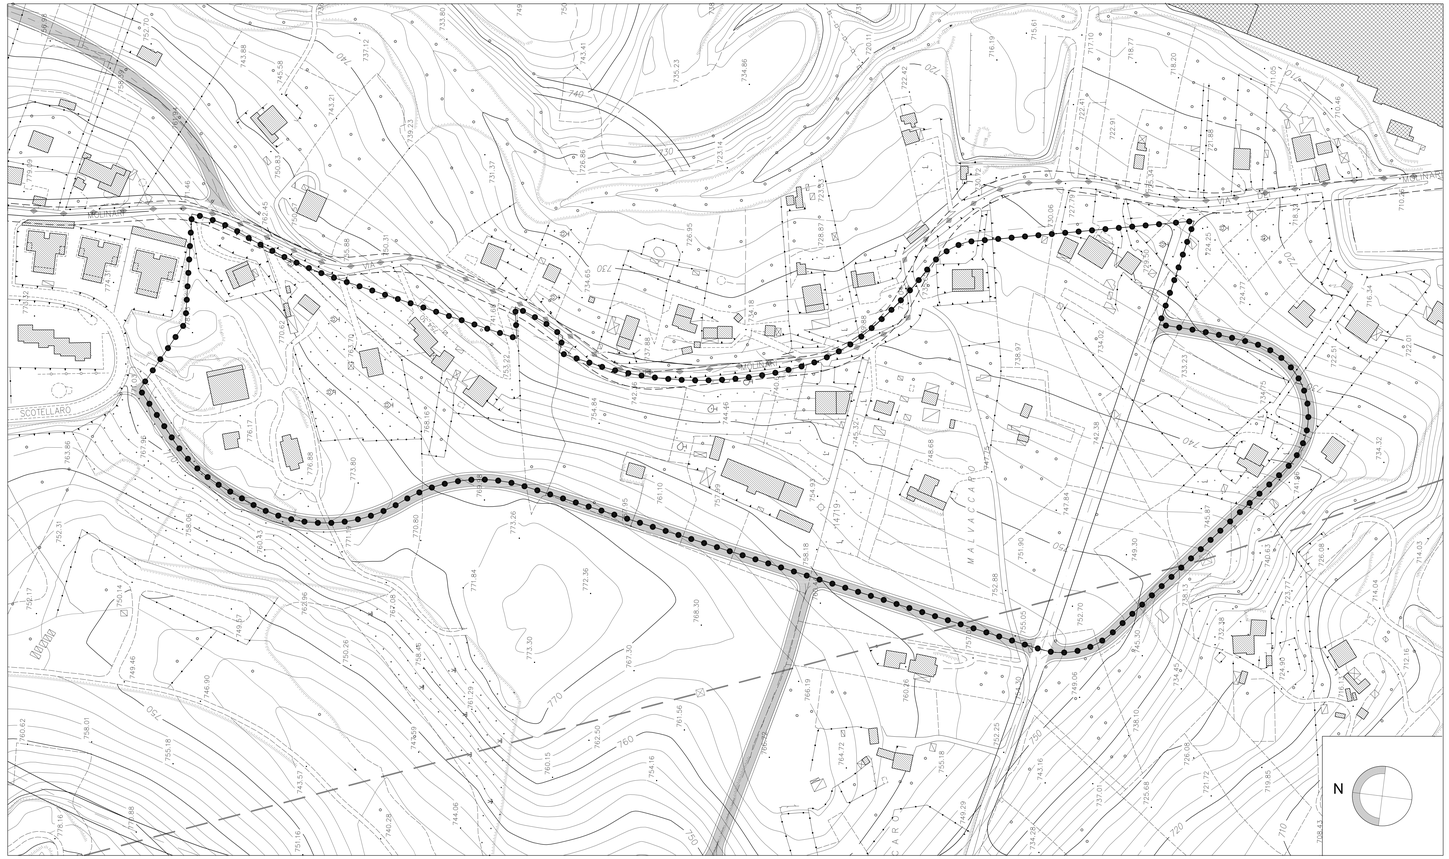

LIMITE DEL PIANO

VIABILITA' DI P.R.G.

VIABILITA' DI P.Q.

VIABILITA' DI P.O.

ELETTRODOTTO

CABINA ELETTRICA M.T./B.T.

RETI TECNOLOGICHE
idrica, fognaria, elettrica, telefonica e metanica

ZONA F14 DI P.R.G.