



Città di Potenza

U.D. MANUTENZIONE DEL PATRIMONIO E VIABILITA'

Ordinanza Dirigenziale N°: 261/2023

Dirigente: GIAMPIERO CAUTELA

OGGETTO: DIVIETO DI TRANSITO IN VIA ROMA.

IL DIRIGENTE

Premesso che

- FAL S.r.l. intende procedere alla consegna dei lavori in via d'urgenza dell'intervento denominato "Lavori di implementazione opere idriche tra viale dell'Unicef e via Roma" a far data dal giorno 5 giugno c.a.;
- con istanza prot.58349/23 del 23 maggio 2023, il Responsabile Unico del Procedimento, Vito Filippetti, ha richiesto l'emanazione di apposita ordinanza per la chiusura al transito di via Roma interessata dai lavori sopracitati nel tratto viario indicato nella planimetria allegata di seguito specificato:
 - 1° fase tratto da pozzetto F15 a pozzetto F09
 - 2° fase tratto da pozzetto F15 a innesto vasca di accumulo

Considerato che, è necessario emettere apposita ordinanza di divieto di transito, per permettere alle FAL,S.r.l. di consegnare i lavori in via d'urgenza dell'intervento denominato "Lavori di implementazione opere idriche tra viale dell'Unicef e via Roma";

Visto l'art. 107 del D. Lgs 267/2000 – Testo Unico dell'Ordinamento degli Enti Locali – "funzioni e responsabilità della dirigenza";

Visti gli artt. 5 (comma 3), 7, 158 e 159 (comma g) del D.L vo n° 285 del 30/4/1992 e relativo regolamento di esecuzione D.P.R. n° 495 del 16/12/1992 e successive modificazioni;

AUTORIZZA

dalle ore 7:00 del giorno 5/6/2023, fino a cessate esigenze

la ditta incaricata dei suddetti lavori da FAL,S.r.l. a transitare e stazionare con i propri mezzi nel tratto viario interdetto al transito;

DISPONE

dalle ore 7:00 del giorno 5/6/2023, fino a cessate esigenze

il divieto di transito

in via Roma nel tratto viario di seguito specificato:

- 1° fase tratto da pozzetto F15 a pozzetto F09
- 2° fase tratto da pozzetto F15 a innesto vasca di accumulo

così come da planimetria allegate che diventa parte integrante della presente ordinanza;

AVVISA


Gli Agenti della Polizia Locale e delle altre forze dell'ordine sono incaricate di curarne l'osservanza contro i contravventori della seguente ordinanza sarà proceduto tramite sanzioni penali e amministrative dettate dalle norme del "Nuovo Codice della Strada" approvato con D.L. 30.4.1992 n. 285, nonché dal D.P.R. 16.12.19;

La presente Ordinanza, può essere revocata in qualsiasi momento per sopravvenute esigenze e viene trasmessa, per quanto di competenza:

Al comando di Polizia Locale, all'Ufficio URP, Ufficio Mobilità, Prefettura di Potenza, Questura di Potenza, Carabinieri, Guardia di Finanza, Azienda Ospedaliera San Carlo, 118, Vigili del Fuoco, FAL (sgprotocollo@fal.postacert.it), Miccolis, Cotrab.

IL DIRIGENTE


(Ing. Giampiero Cautela)

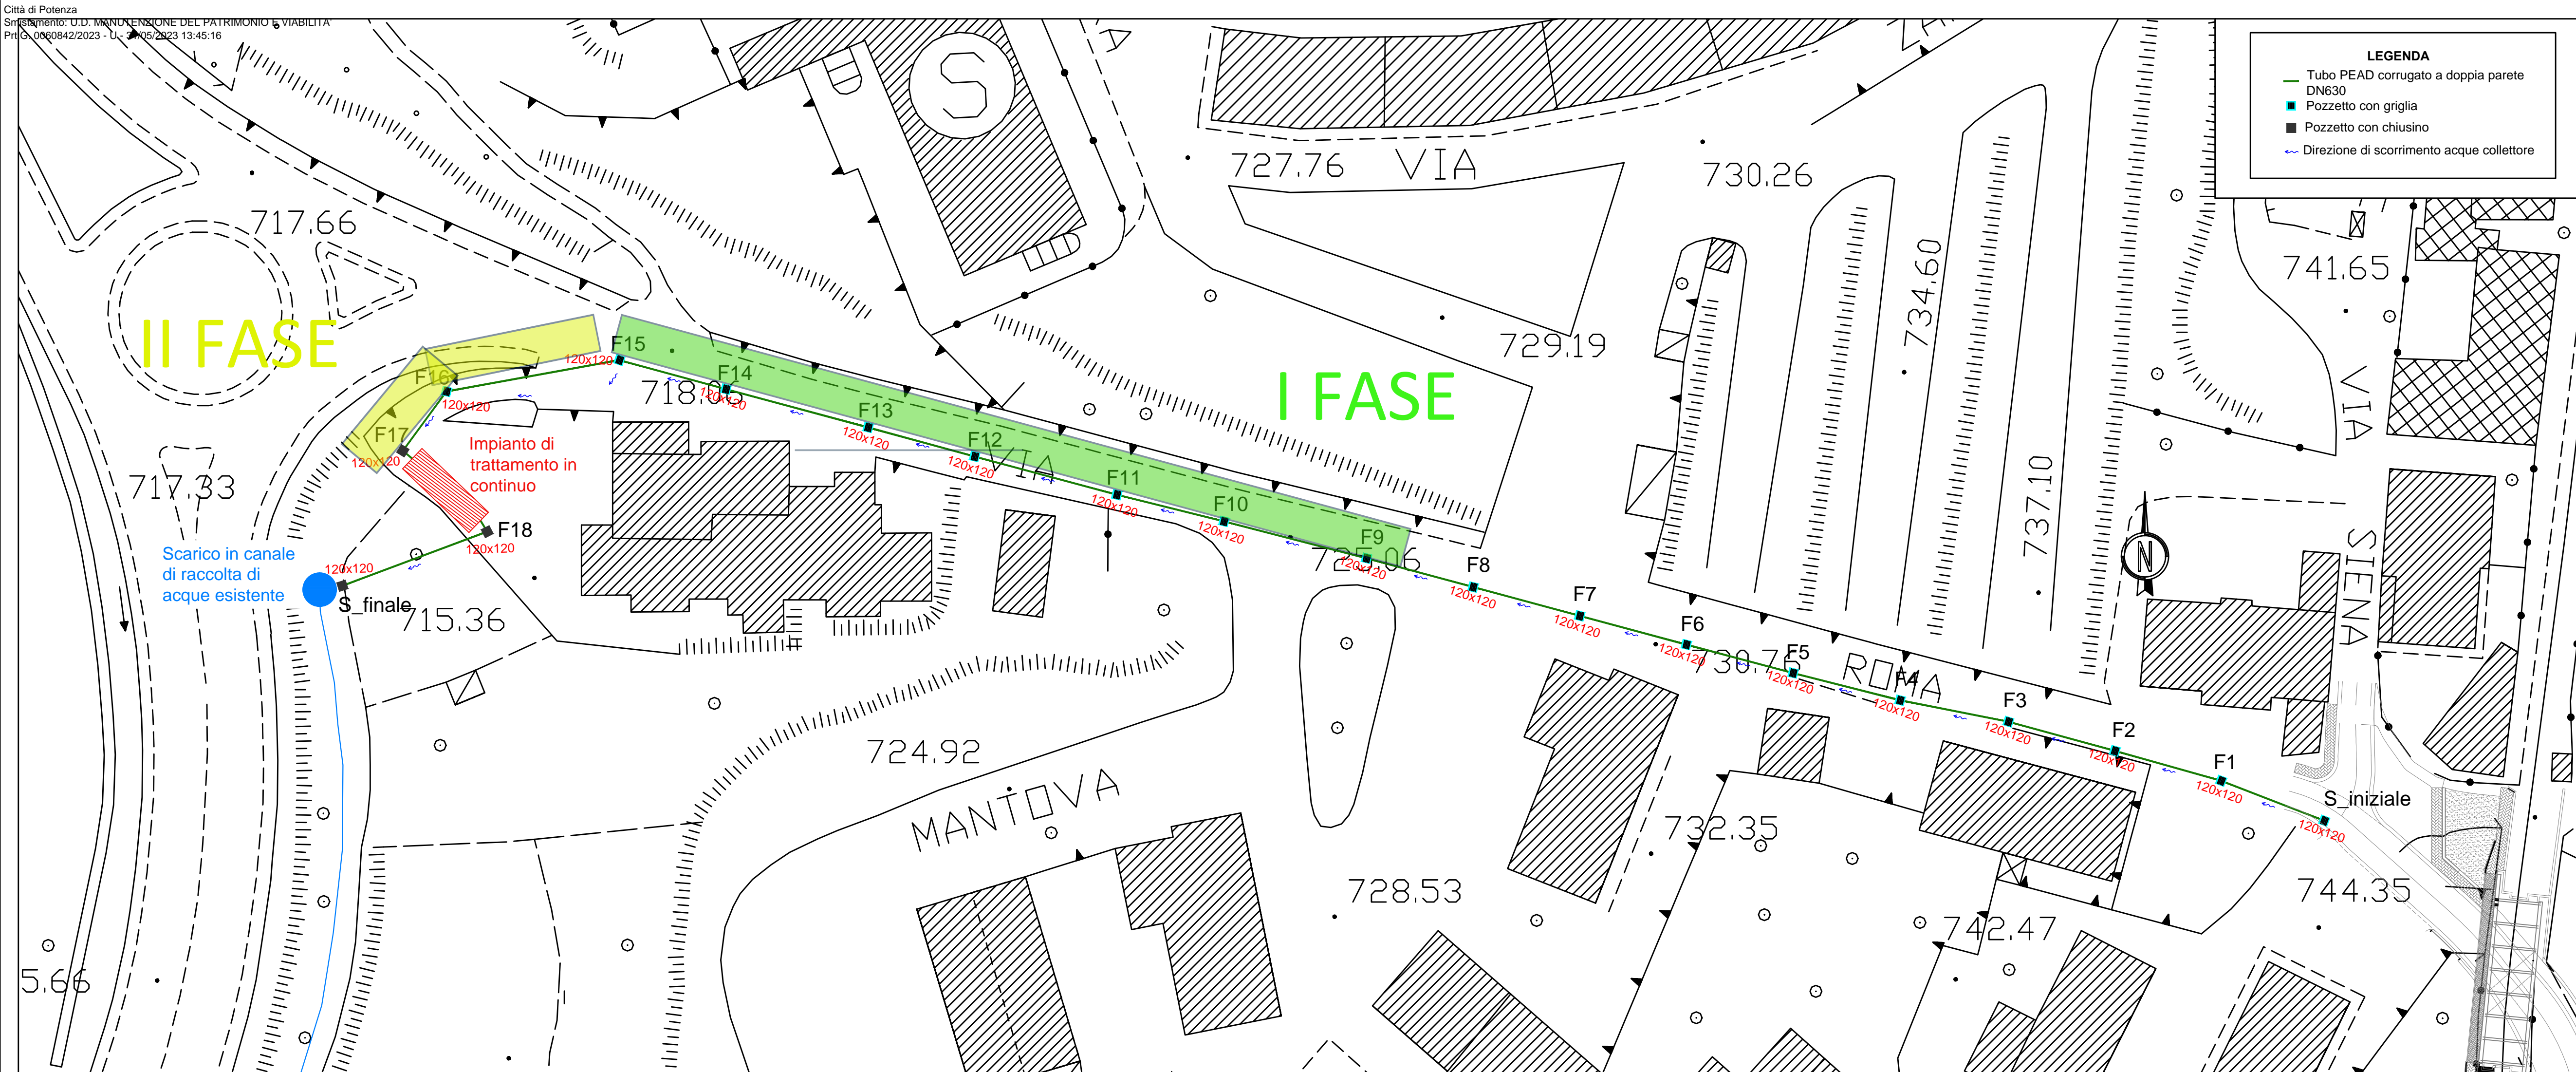

REGIONE BASILICATA

FERROVIE APPULO LUCANE S.R.L.

C.so Italia n.8 70123, BARI

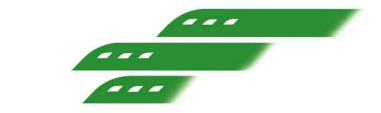

Ferrovie Appulo Lucane

COMUNE DI POTENZA



IMPLEMENTAZIONE OPERE IDRICHE

CITTÀ DI POTENZA

PROGETTO DEFINITIVO-ESECUTIVO

RESPONSABILE UNICO DEL PROCEDIMENTO: Vito Filippetti

PROGETTISTA:



Vi.Tra Engineering S.r.l.
 Sede Legale: Via Lupiae, 12 - 73100 Lecce

TAVOLA: **G05**

ELABORATO: Planimetria idraulica di progetto

SCALA: 1:500

Rev.	Descrizione	Redatto	Data	Verificato	Data	Approvato	Data
0	Prima emissione	Pagano	04/2022	Mazzotta	04/2022	Prato	04/2022
1	Seconda emissione	Pagano	11/2022	Mazzotta	11/2022	Prato	11/2022
2	Per revisione	Pagano	05/2023	Mazzotta	05/2023	Prato	05/2023